

ALLEGATO D' n. 13266/3904 di ep.

Pianta PIANO 2°

Scala 1:100

PIANTA DELLA PREGATA VALLA




RELAZIONE DI ASSEVERAZIONE

(Art. 48 L. 28/2/85 n. 47)

LEGENDA

-  Nuovi tramezzi in legno o in forati
-  Sostituzione e spostamento di vecchi tramezzi

IL TECNICO  
(geom. Massimo Tavanti)

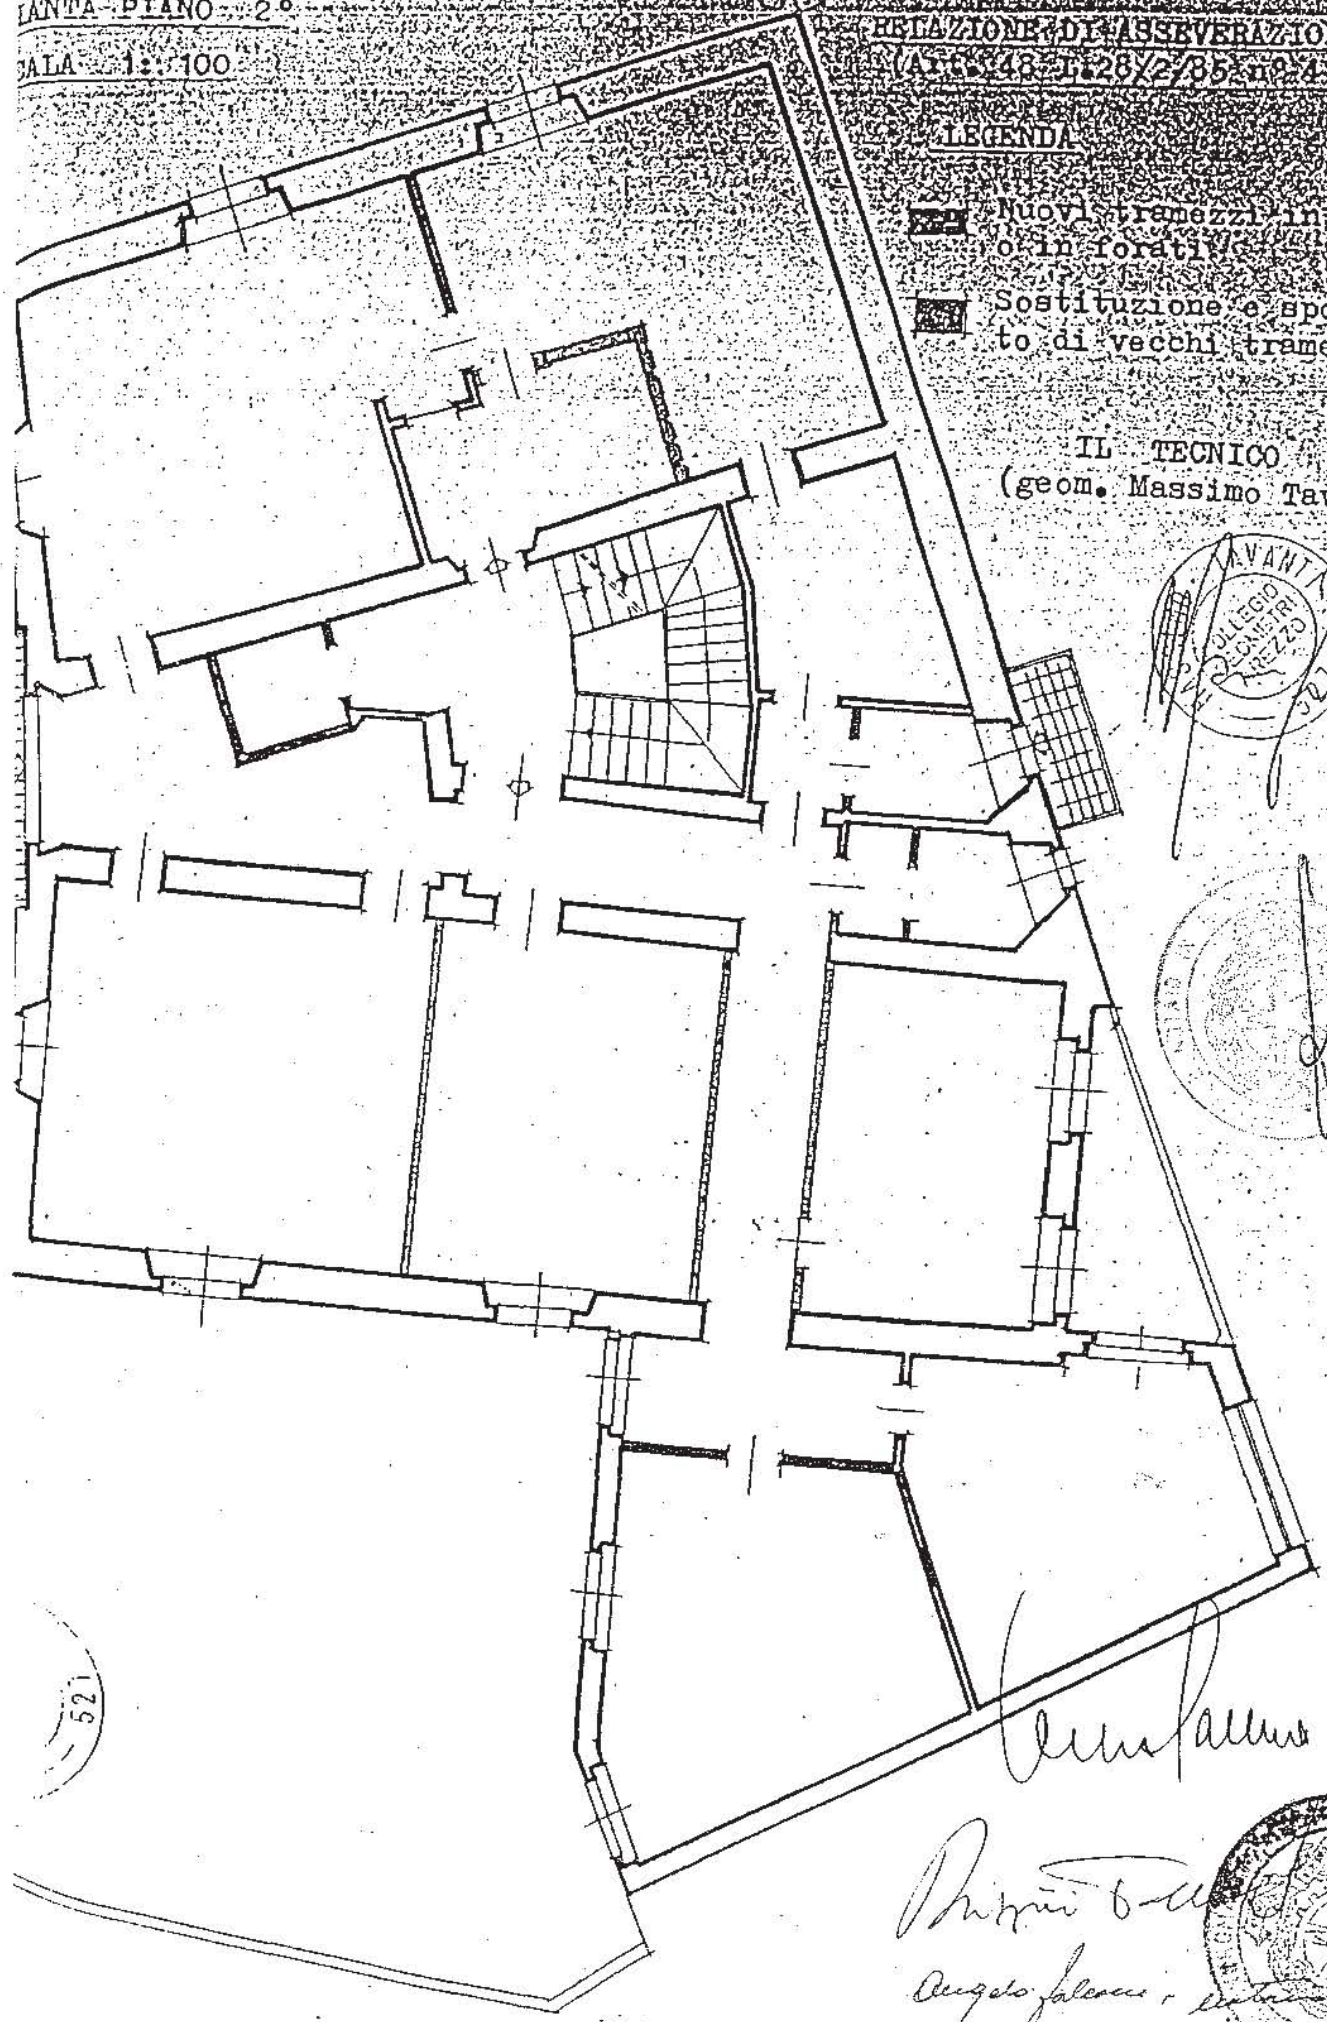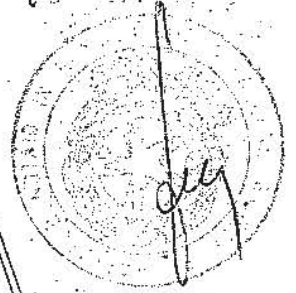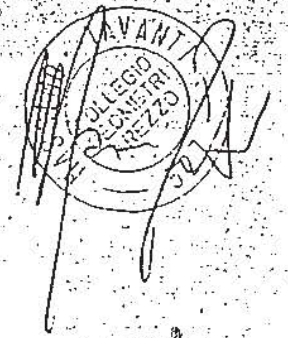

*Massimo Tavanti*

*Angelo Falcone*



521