


CASERTA  
VIA SANTA CHIARA  
VERTICALE A

POSTI AUTO  
MQ 229

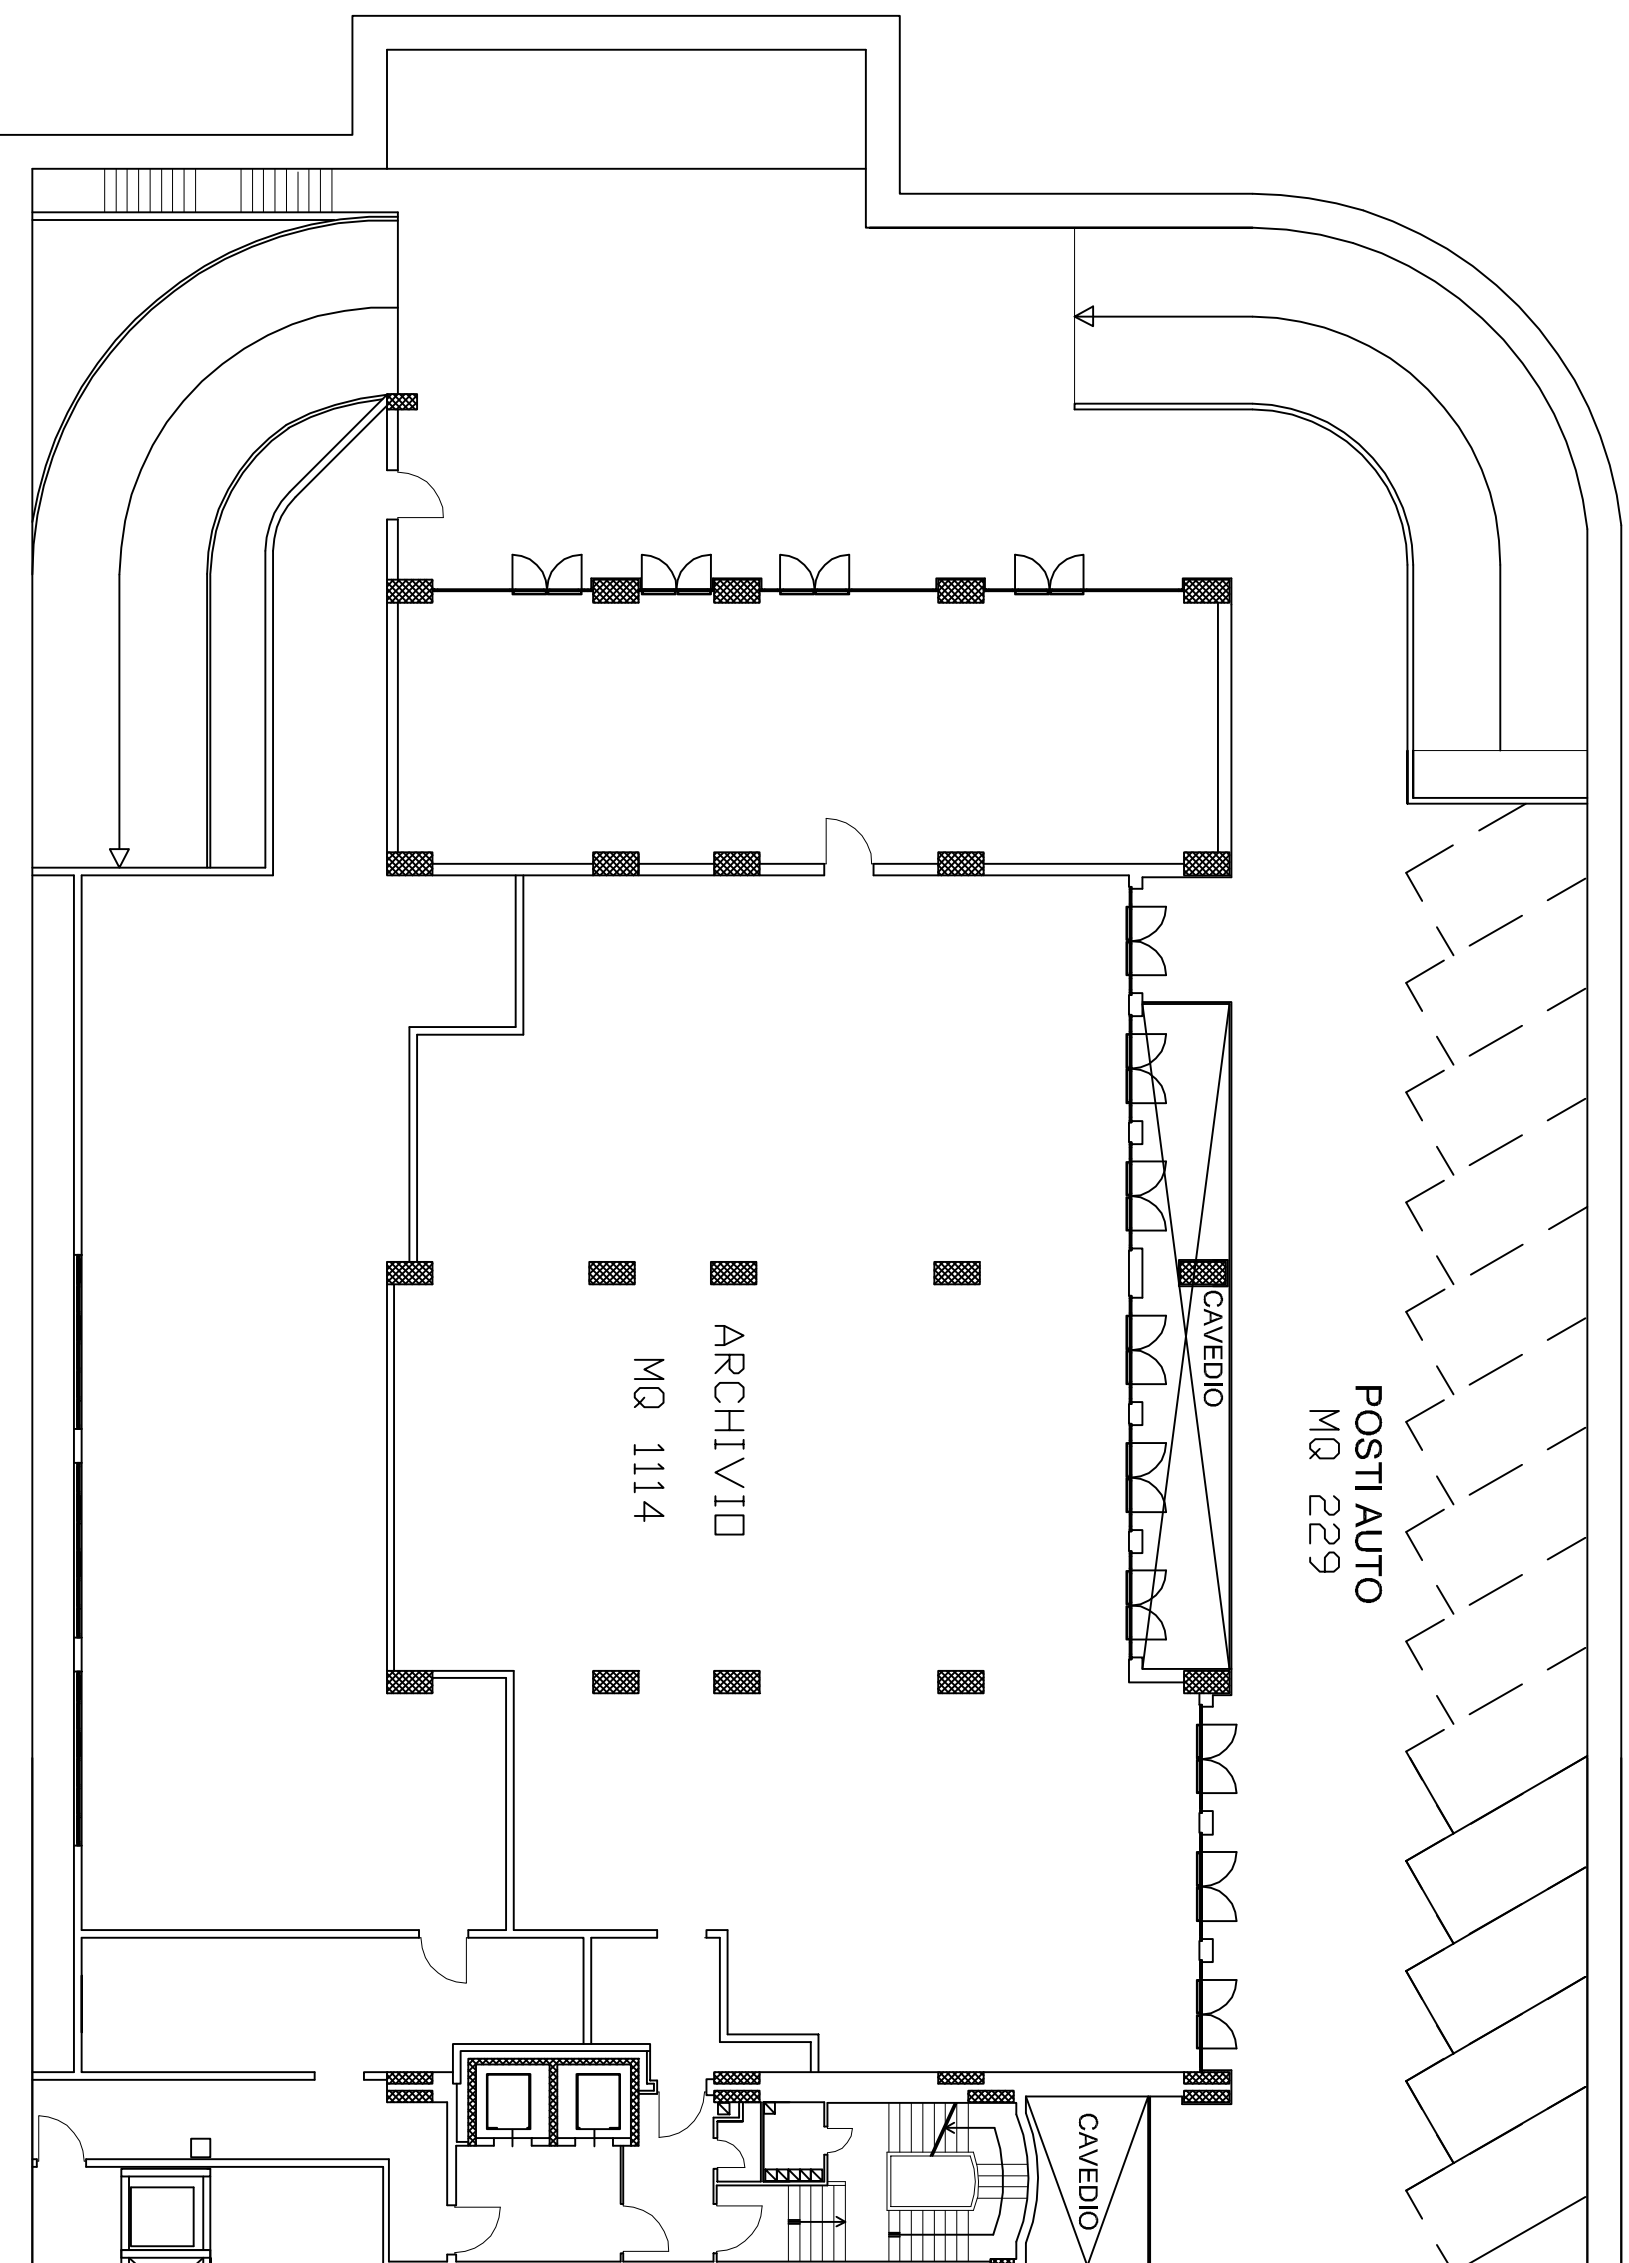

PIANTA PIANO PRIMO INTERRATO (-4.45)

STATO DI FATTO