


CASERTA
VIA SANTA CHIARA
VERTICALE A

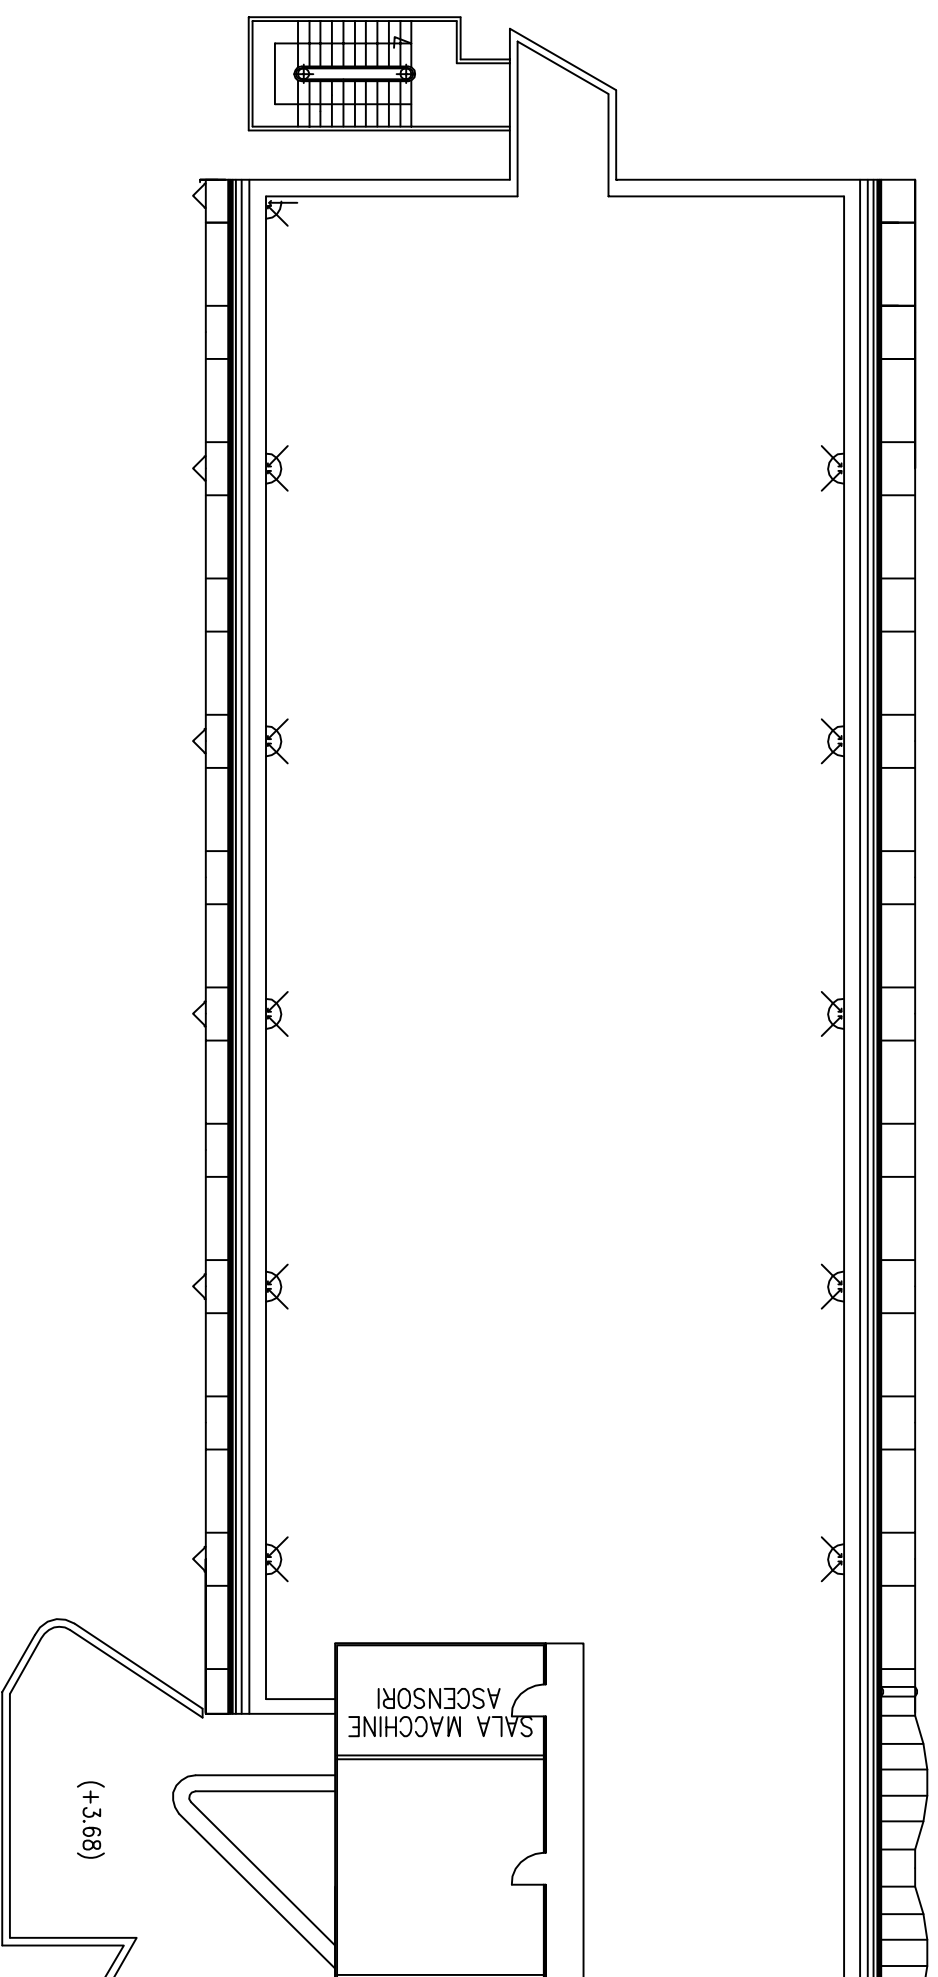

PIANTA PIANO COPERTURA

STATO DI FATTO