


CASERTA
VIA SANTA CHIARA
VERTICALE A

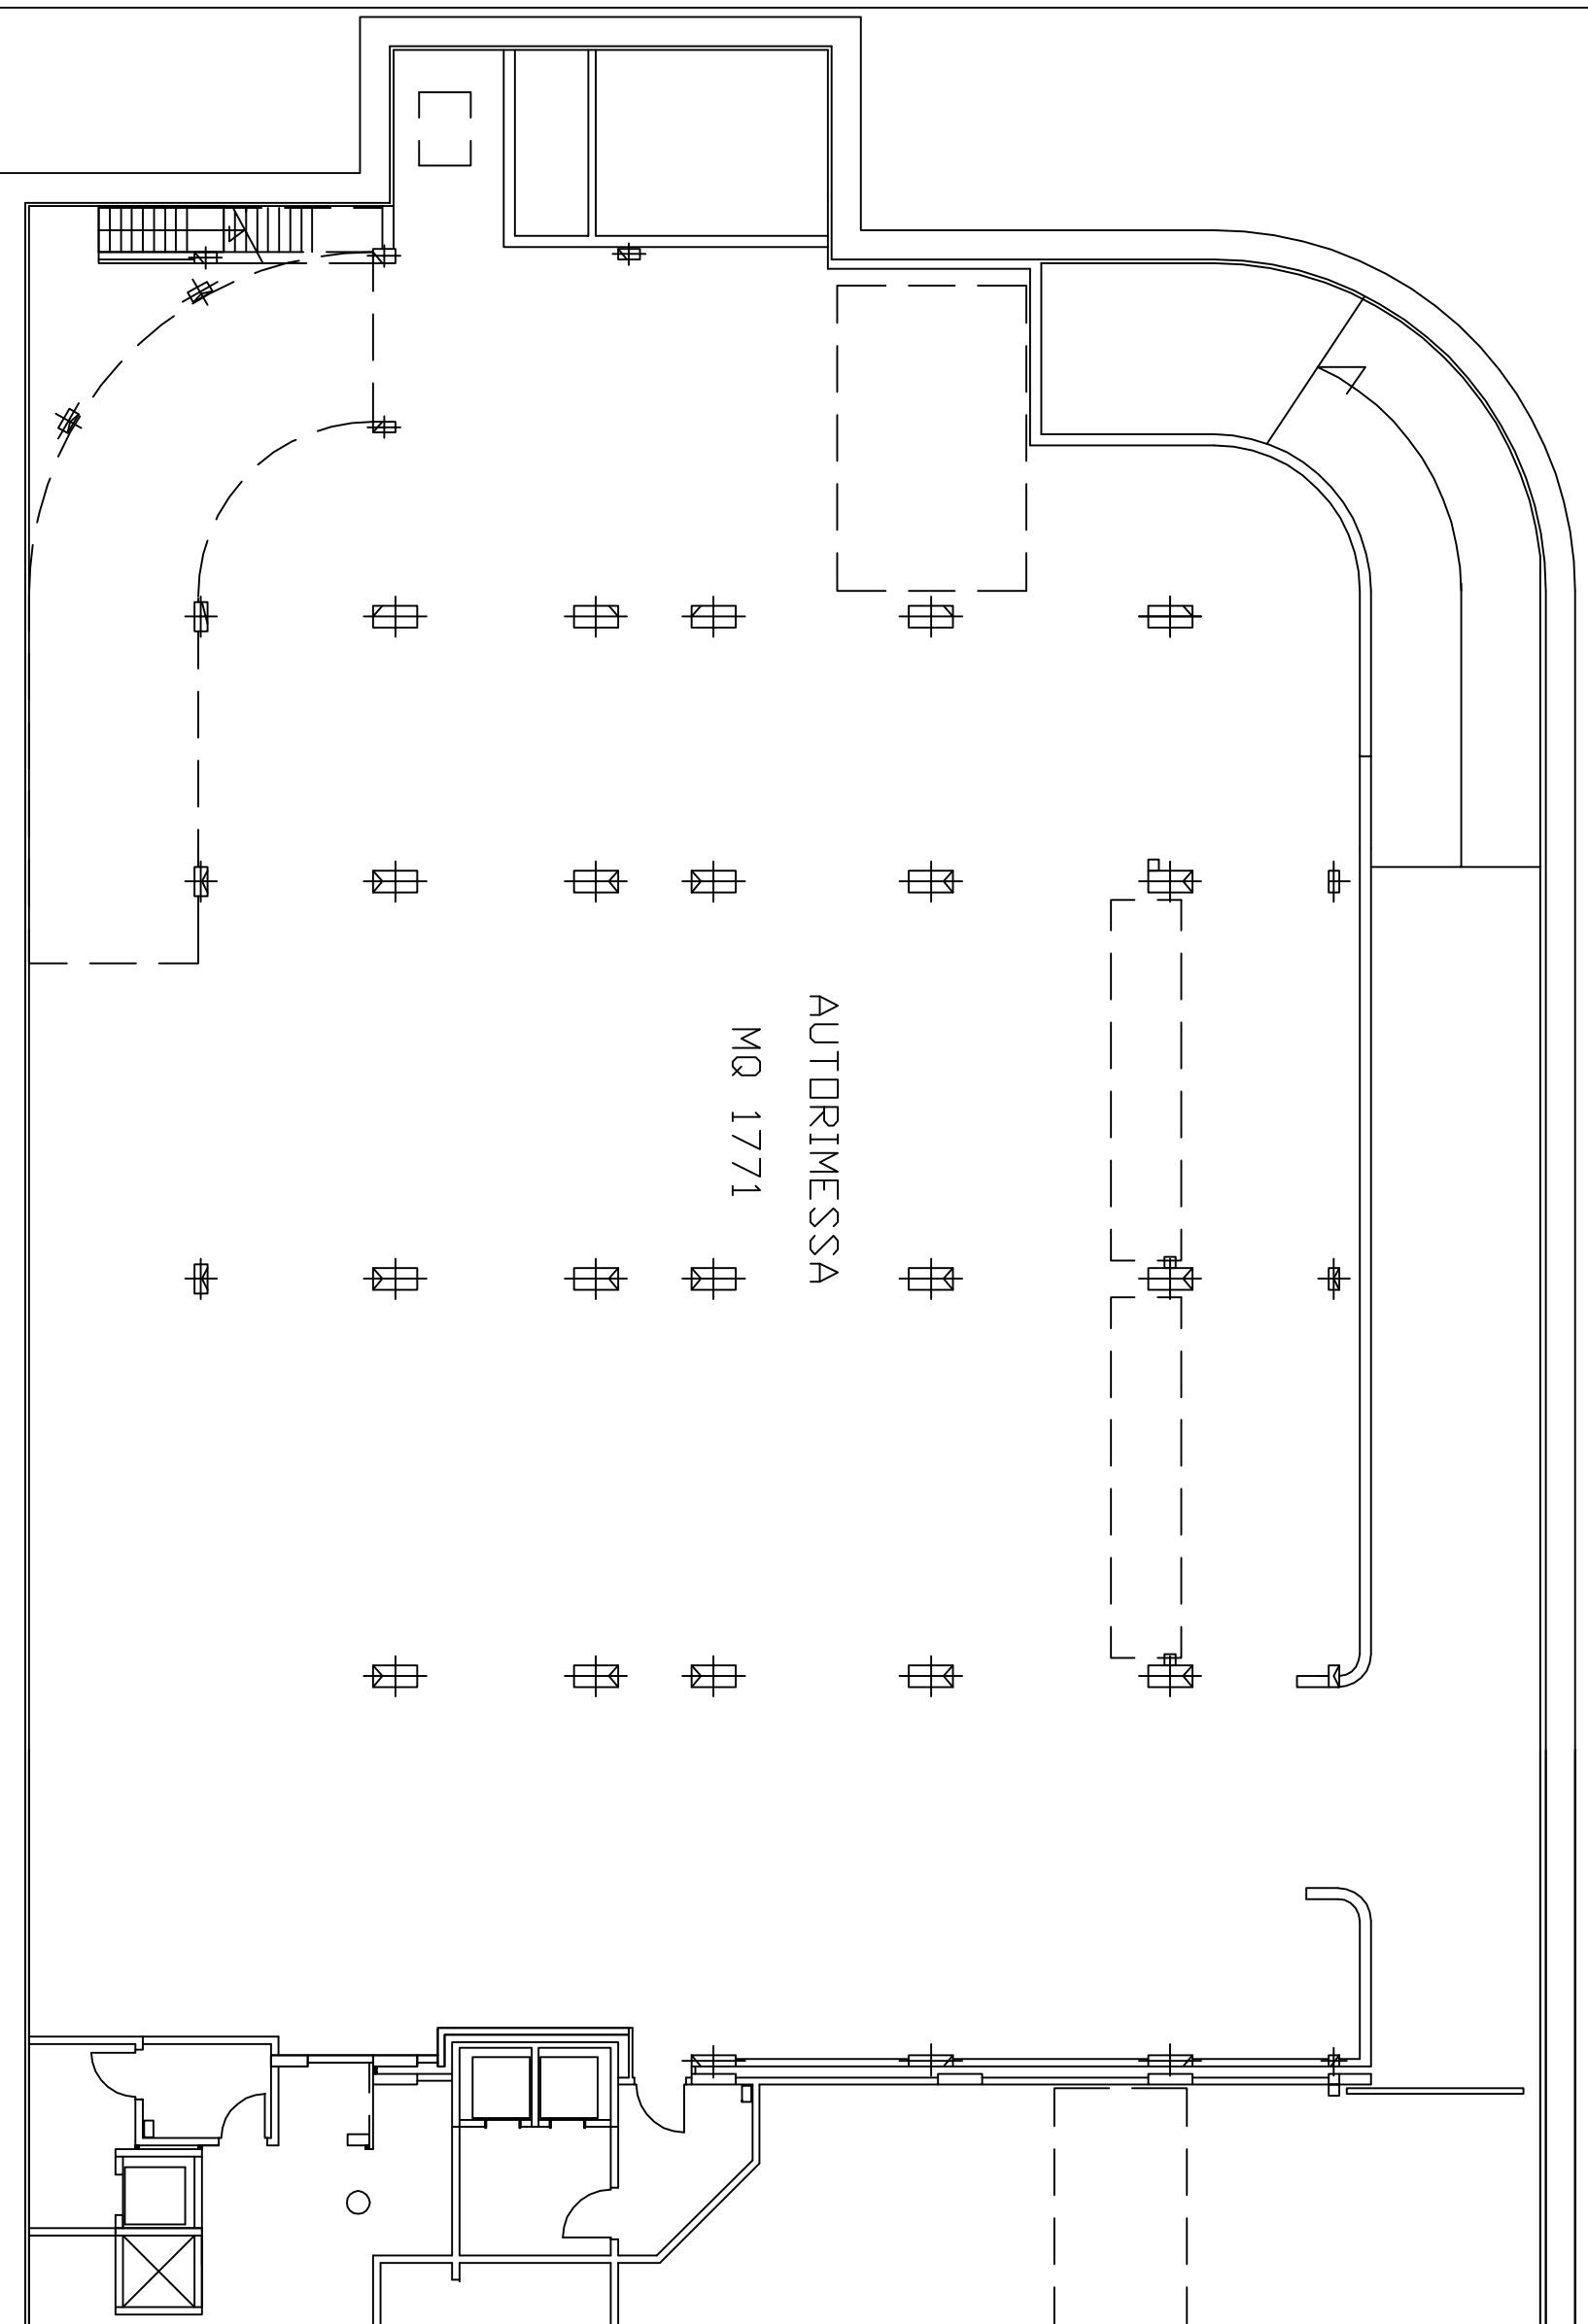

PIANTA PIANO SECONDO INTERRATO (-7.40)

STATO DI FATTO