



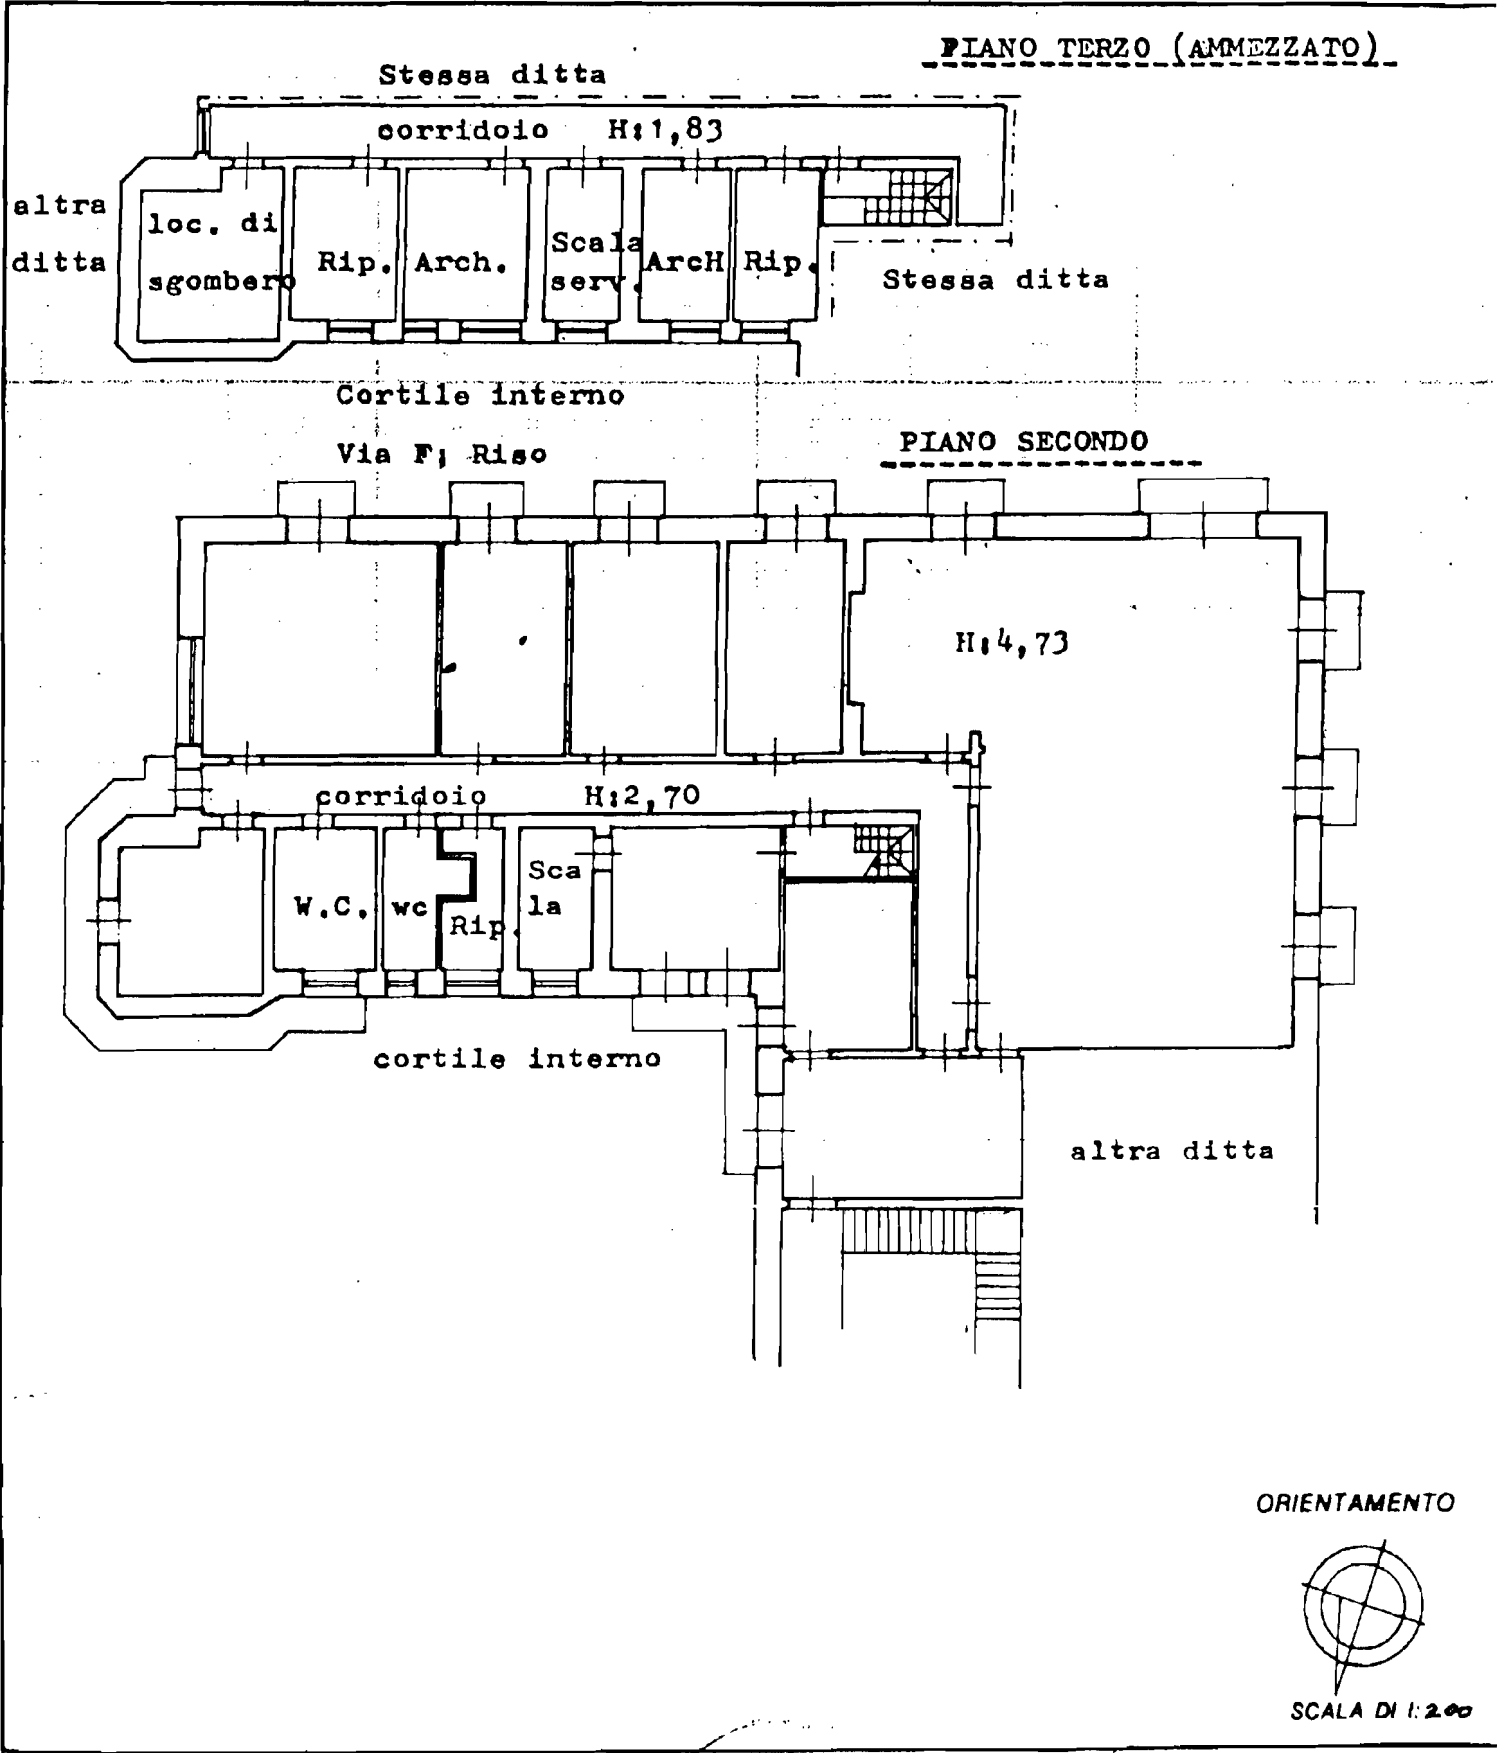

Planimetria di u.i.u. in Comune di CATANIA via GROTTE BIANCHE civ. 150

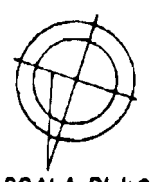

ORIENTAMENTO



SCALA DI 1:200

Dichiarazione di N.C.
Denuncia di variazione

Identificativi catastali
F. 69
n. 106 sub 7

Compilata dal GEOMETRA
CORSARO AUGUSTO
(Titolo, cognome e nome)
iscritto all'albo de 1 GEOMETRI
della provincia di CATANIA
data Firma [Signature]

RISERVATO ALL'UFFICIO

Banco Istituto Progettuale e Tecnico della Sisa - PV