


LEGENDA

SUPERFICIE TOTALE	mq 601.14
SUPERFICIE COMUNE	mq 79.26
PAROENT	mq 18.36
DIGCOM	mq 38.53
AREA SFITTA	mq 464.99

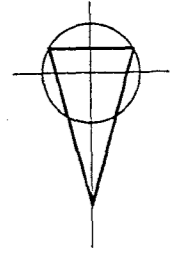


architetto silvano spagna tel. 02-48010203-fax 48010196 milano- via orlato, 19

opera CASSA NAZ. PREVIDENZA ASSIST. RAG. RI E PERITI disegno n° 1111/1
 COMM.LI - VIA GOLDONI, 15 COLOGNO MONZESE (MI)

oggetto STATO DI FATTO data 01/02/94 scala

PIANTA PIANO INTERRATO aggiornamento

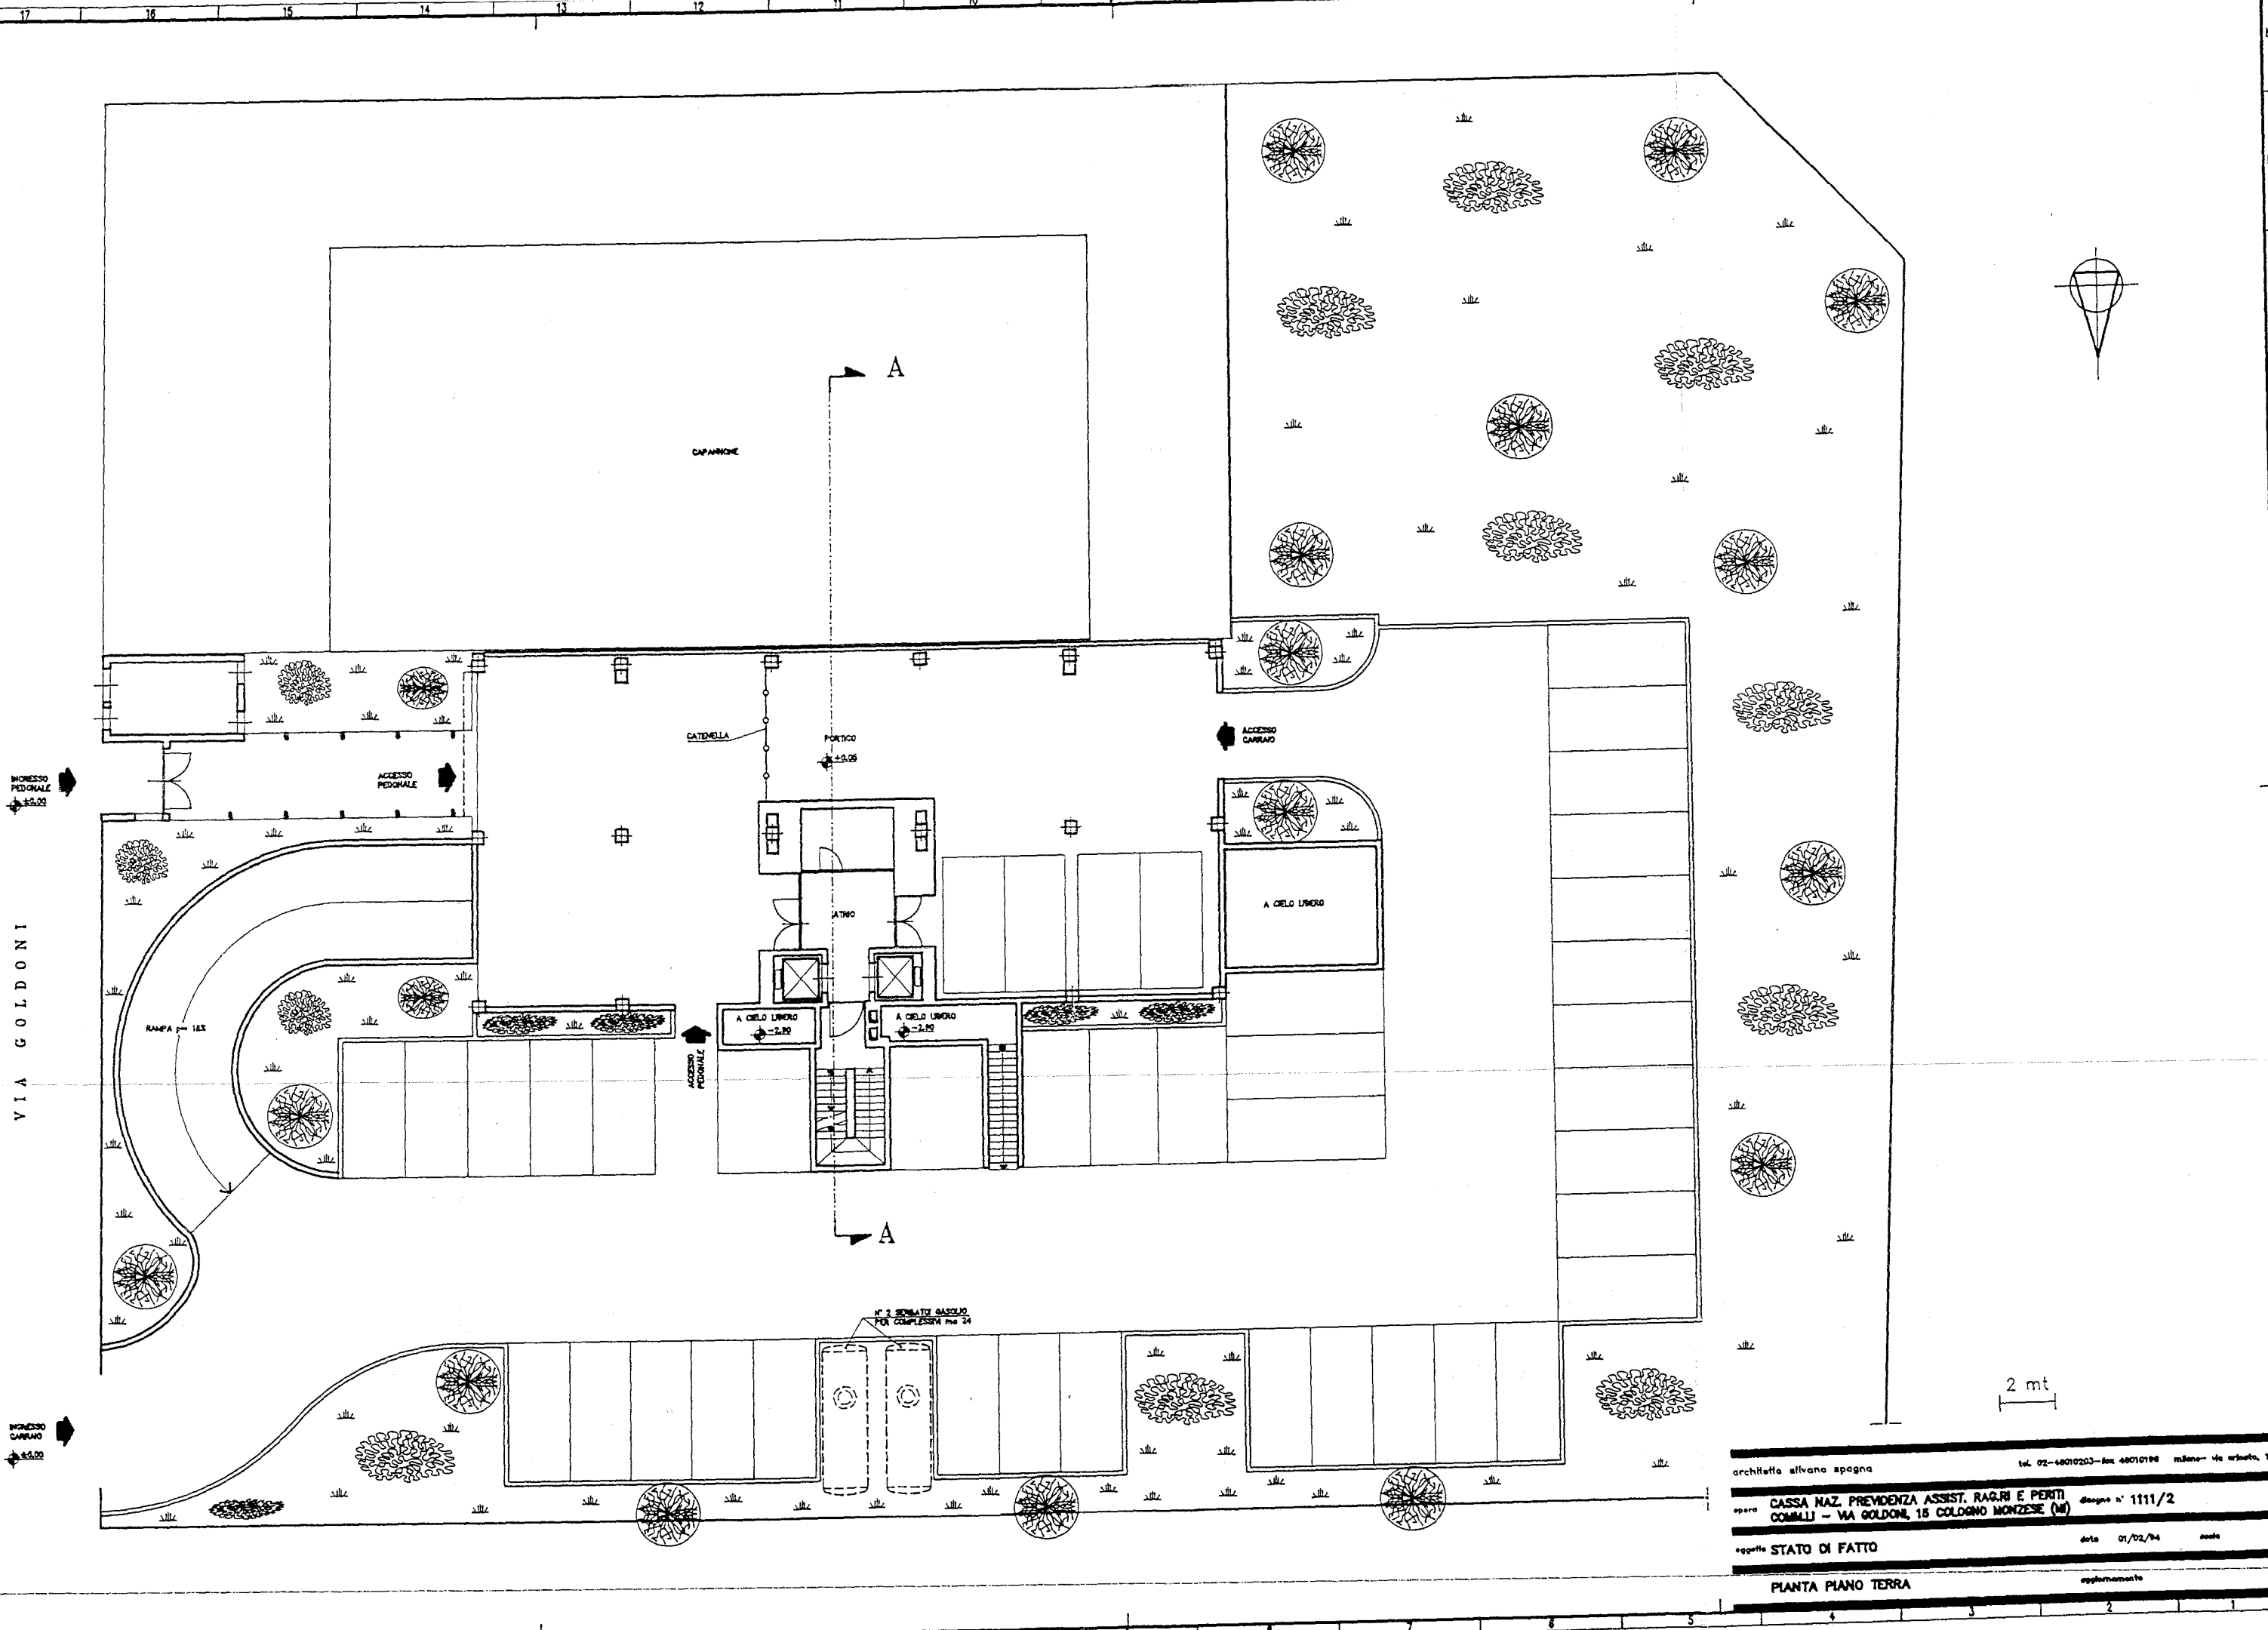

VIA GOLDONI

INGRESSO PEDONALE

ACCESSO PEDONALE

CATEMELLA

PORTICO

ACCESSO GARAGE

RANFA 115

A CIELO LIBERO

A CIELO LIBERO


A CIELO LIBERO

17 2 SEMI-ALTI GASOLIO
PER COMPLESSIVI 24


INGRESSO GARAGE

2 mt

architetto silvano spagna tel. 02-48010203-fax 48010198 milanese - via arborea, 18
 opera CASSA NAZ. PREVIDENZA ASSIST. RAG. RI E PERTI disegno n° 1111/2
 COM.LLI - VIA GOLDONI, 15 COLOGNO MONZESE (MI)
 oggetto STATO DI FATTO data 01/02/84
 Pianta PIANO TERRA

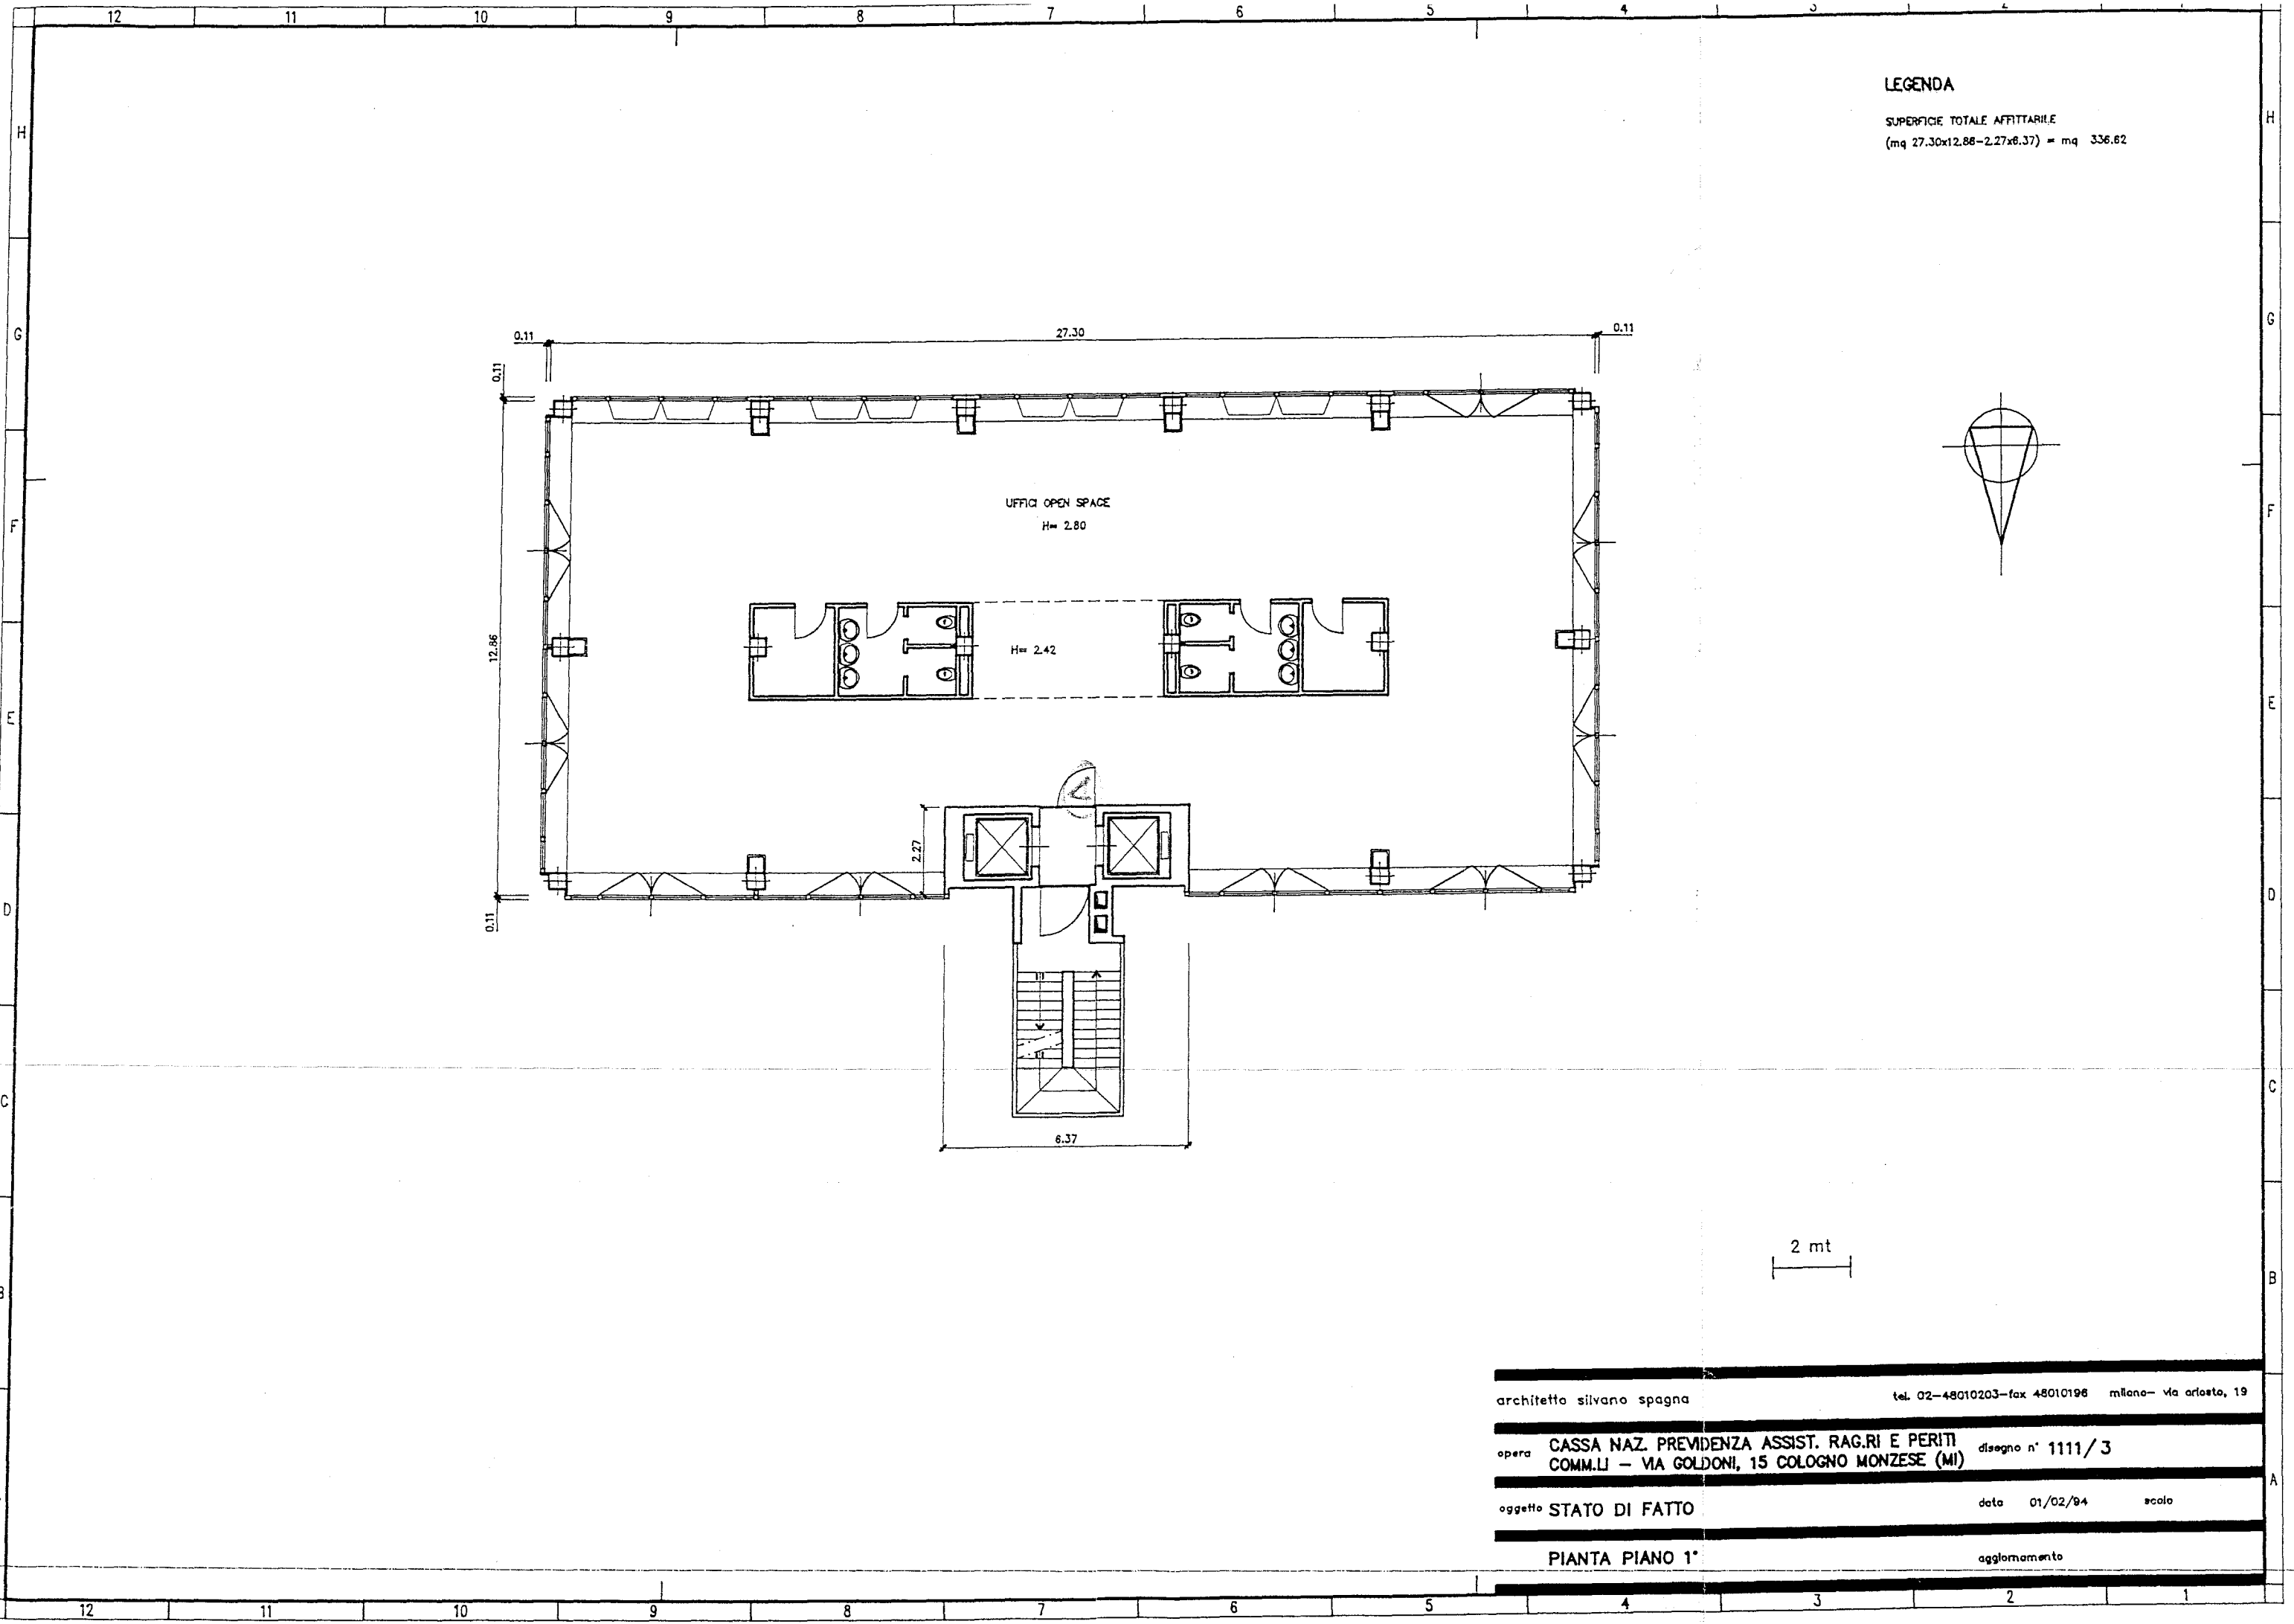

LEGENDA
 SUPERFICIE TOTALE AFFITTABILE
 (mq 27.30x12.86-2.27x6.37) = mq 336.62

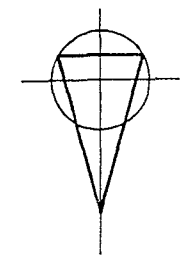

2 mt

architetto	silvano spagna	tel. 02-48010203-fax 48010196	milano- via arlosta, 19
opera	CASSA NAZ. PREVIDENZA ASSIST. RAG. RI E PERITI COMM.LI - VIA GOLDONI, 15 COLOGNO MONZESE (MI)	disegno n°	1111/3
oggetto	STATO DI FATTO	data	01/02/94
	PIANTA PIANO 1°	scalo	aggiornamento


LEGENDA

SUPERFICIE TOTALE AFFITTABILE
 (mq 27.30x12.86-2.27x6.37) = mq 336.62

SUPERFICIE DISIMPEGNO mq 7.13/2

TRIPCOVICH
 (mq 143.54+3.56) mq 147.1

MOD0
 (mq 185.95+3.56) mq 189.51

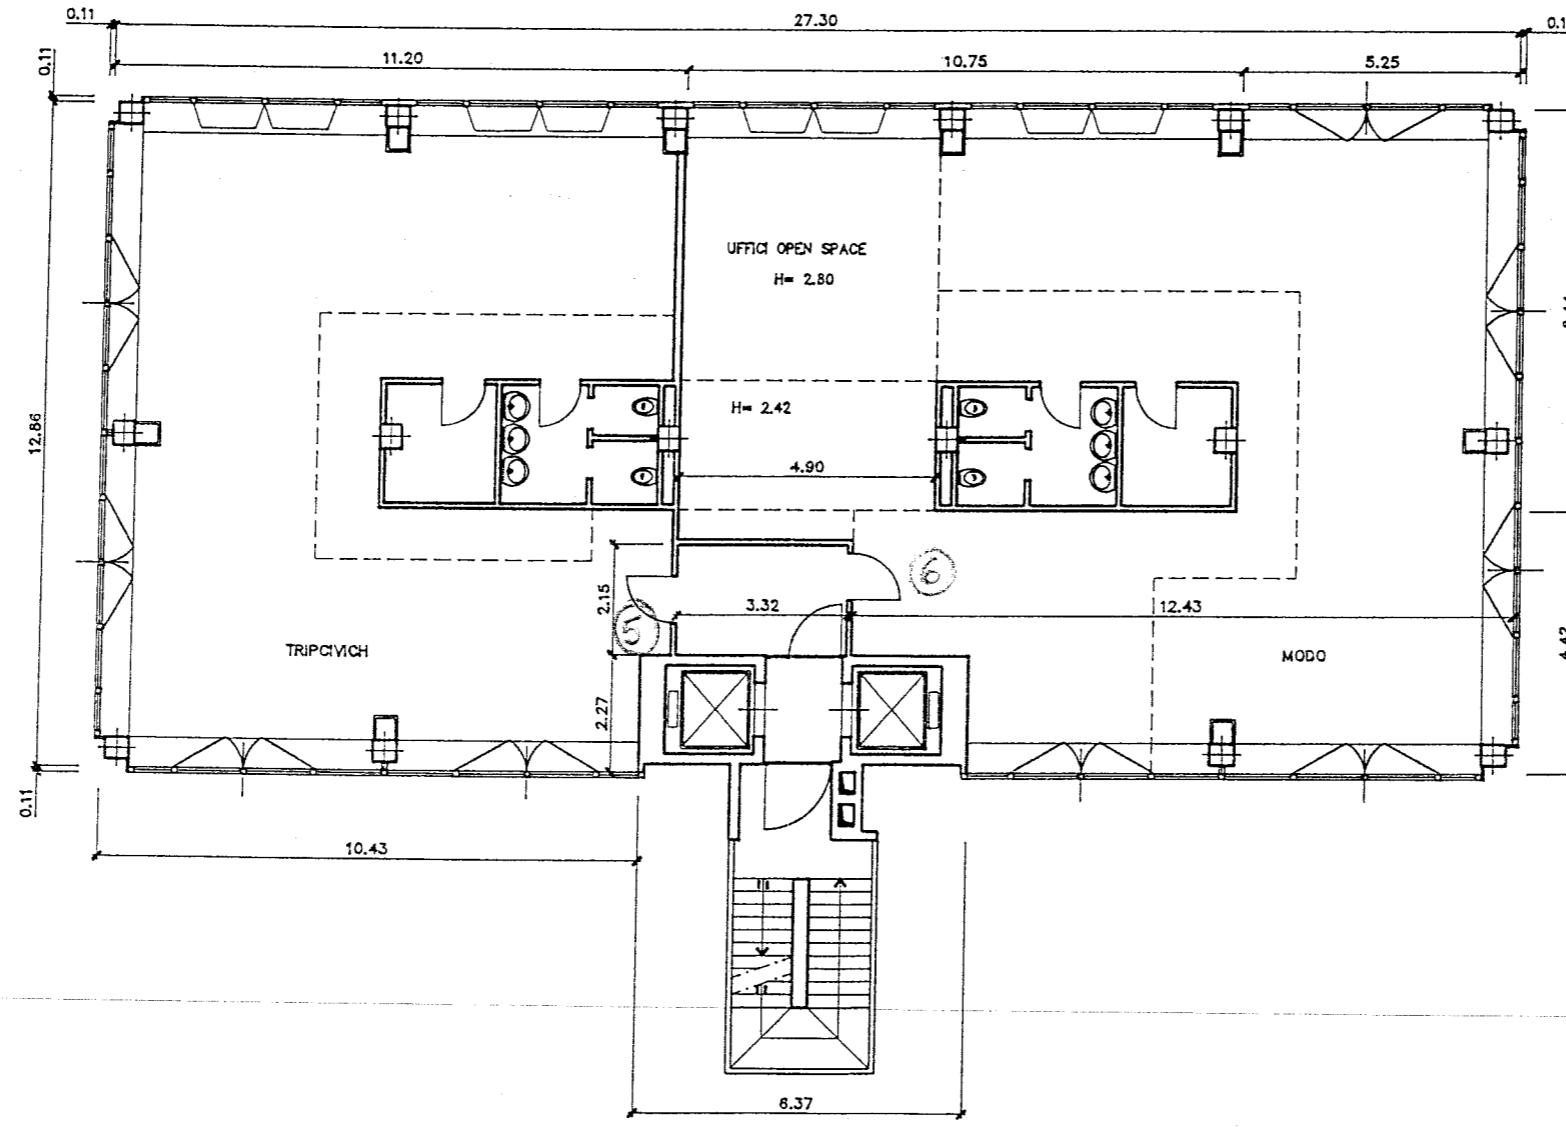

2 mt


architetto silvano spagna tel. 02-48010203-fax 48010196 milano- via orlato, 19

opera CASSA NAZ. PREVIDENZA ASSIST. RAG. RI E PERITI disegno n° 1111/4
 COMM. LI - VIA GOLDONI, 15 COLOGNO MONZESE (MI)

oggetto STATO DI FATTO data 01/02/94 scala

PIANTA PIANO 2'

agglomeramento

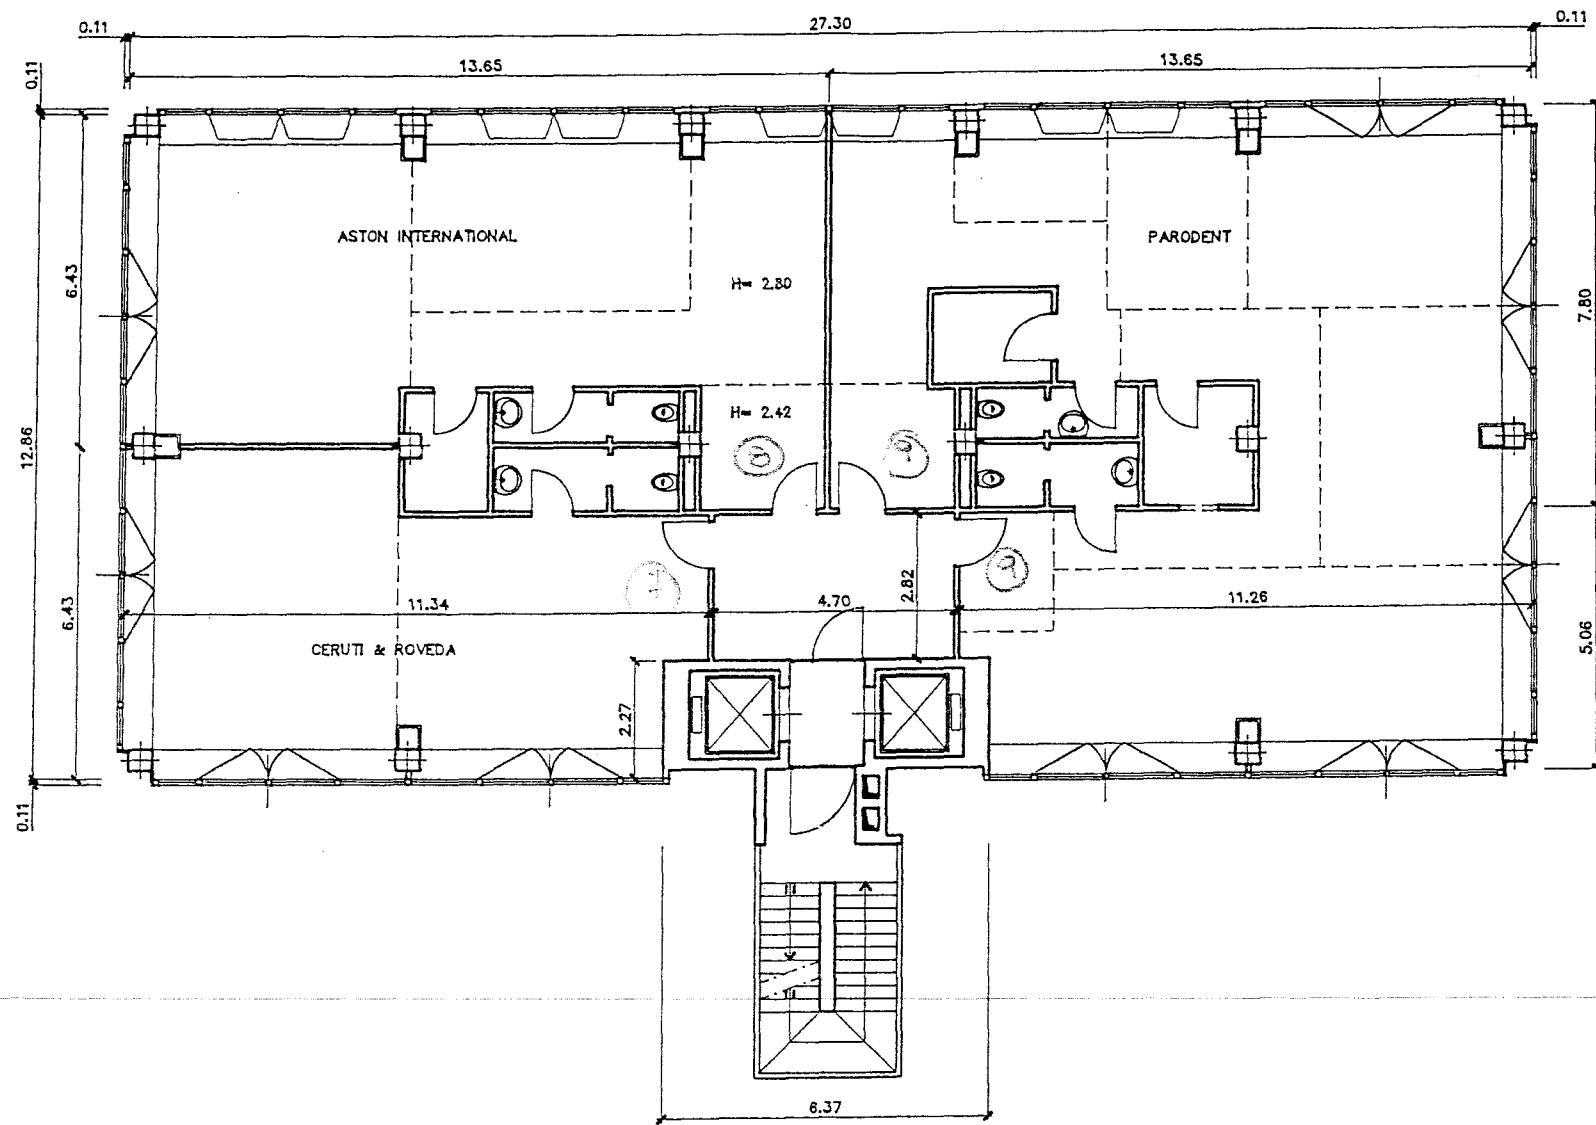

LEGENDA

SUPERFICIE TOTALE AFFITTABILE (mq 27.30x12.86-2.27x6.37) = mq	336.62
SUPERFICIE DISIMPEGNO	mq 13.25/3
CERUTI & ROVEDA (mq 68.5+3.3)	mq 71.80
ASTON INTERNATIONAL (mq 83.47+3.3)	mq 86.77
PARODENT (mq 161.40+6.6)	mq 168.00


2 mt

architetto silvano spagna tel. 02-48010203-fax 48010196 milano- via orlato, 19

opera CASSA NAZ. PREVIDENZA ASSIST. RAG.RI E PERITI disegno n° 1111/5
 COMM.LI - VIA GOLDONI, 15 COLOGNO MONZESE (MI)


oggetto STATO DI FATTO data 01/02/84 scala

PIANTA PIANO 3° aggiornamento

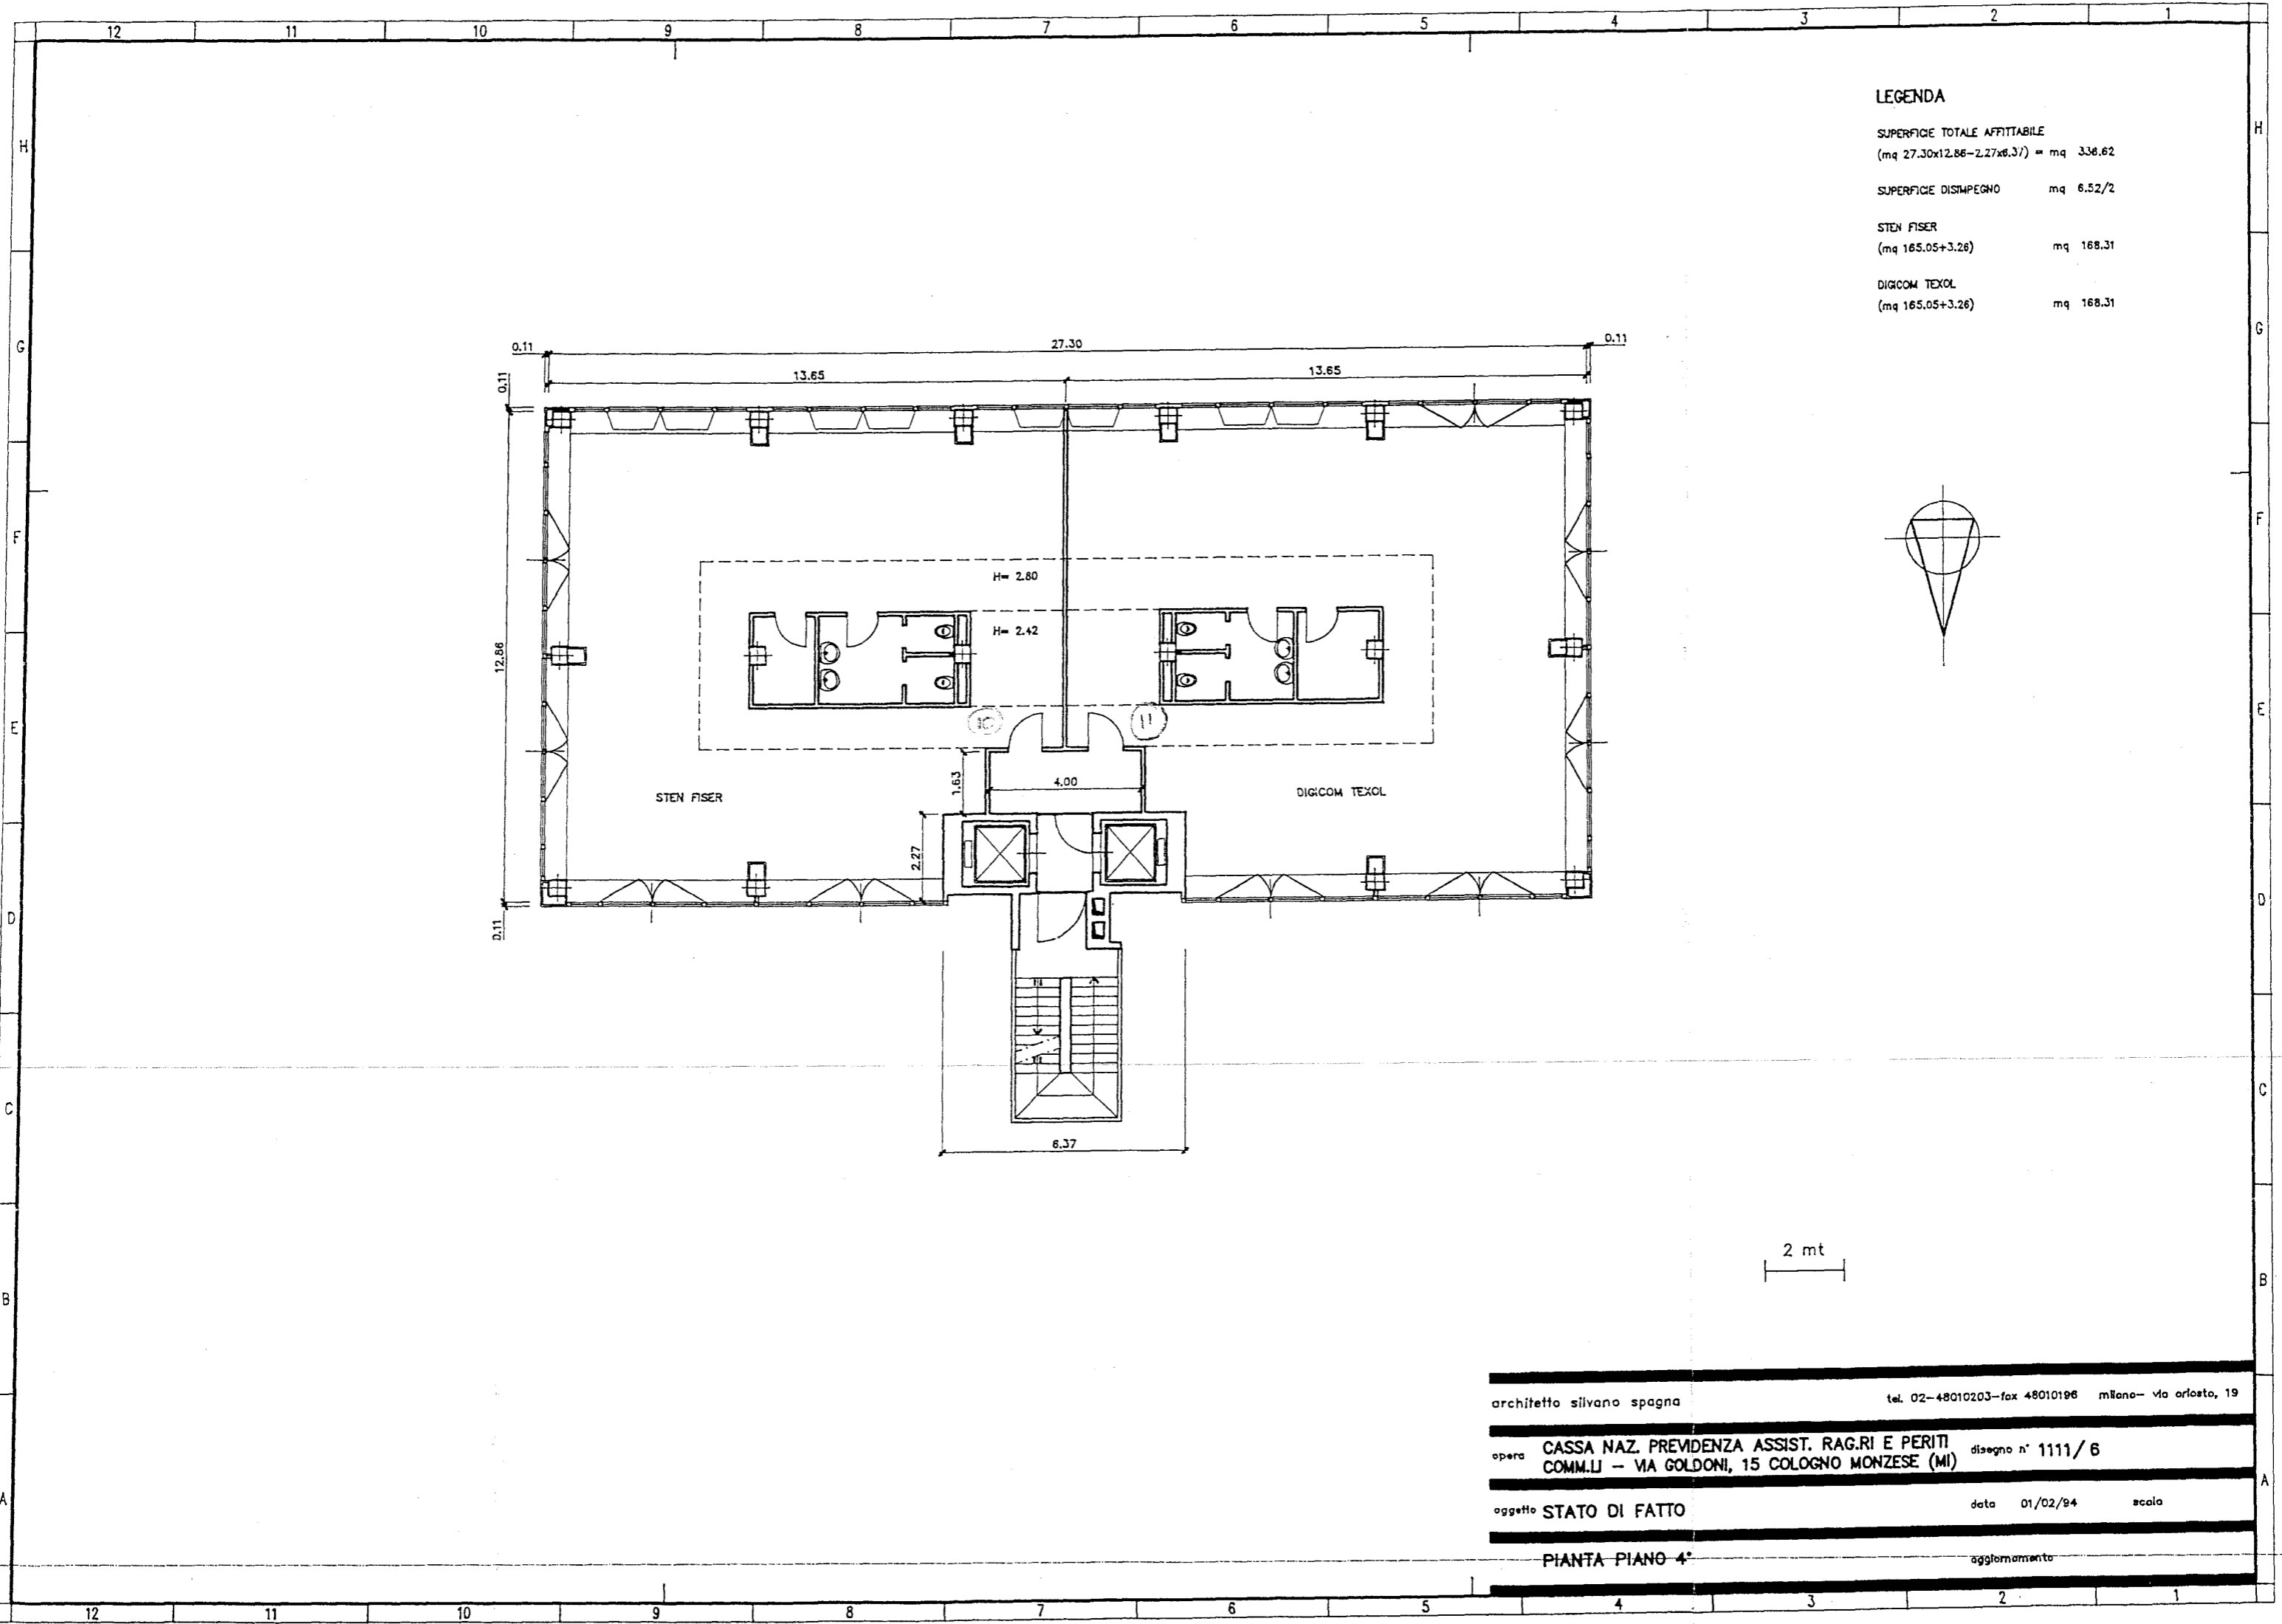

LEGENDA

SUPERFICIE TOTALE AFFITTABILE (mq 27.30x12.86-2.27x6.37) = mq	336.62
SUPERFICIE DISIMPEGNO	mq 6.52/2
STEN FISER (mq 165.05+3.26)	mq 168.31
DIGICOM TEXOL (mq 165.05+3.26)	mq 168.31

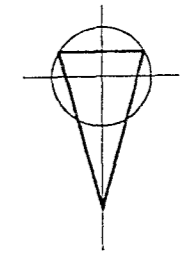


2 mt

architetto silvano spagna tel. 02-48010203-fax 48010196 milano- via orlato, 19

opera CASSA NAZ. PREVIDENZA ASSIST. RAG.RI E PERITI disegno n° 1111/6
COMM.LI - VIA GOLDONI, 15 COLOGNO MONZESE (MI)

oggetto STATO DI FATTO data 01/02/94 scala

PIANTA PIANO 4° aggiornamento

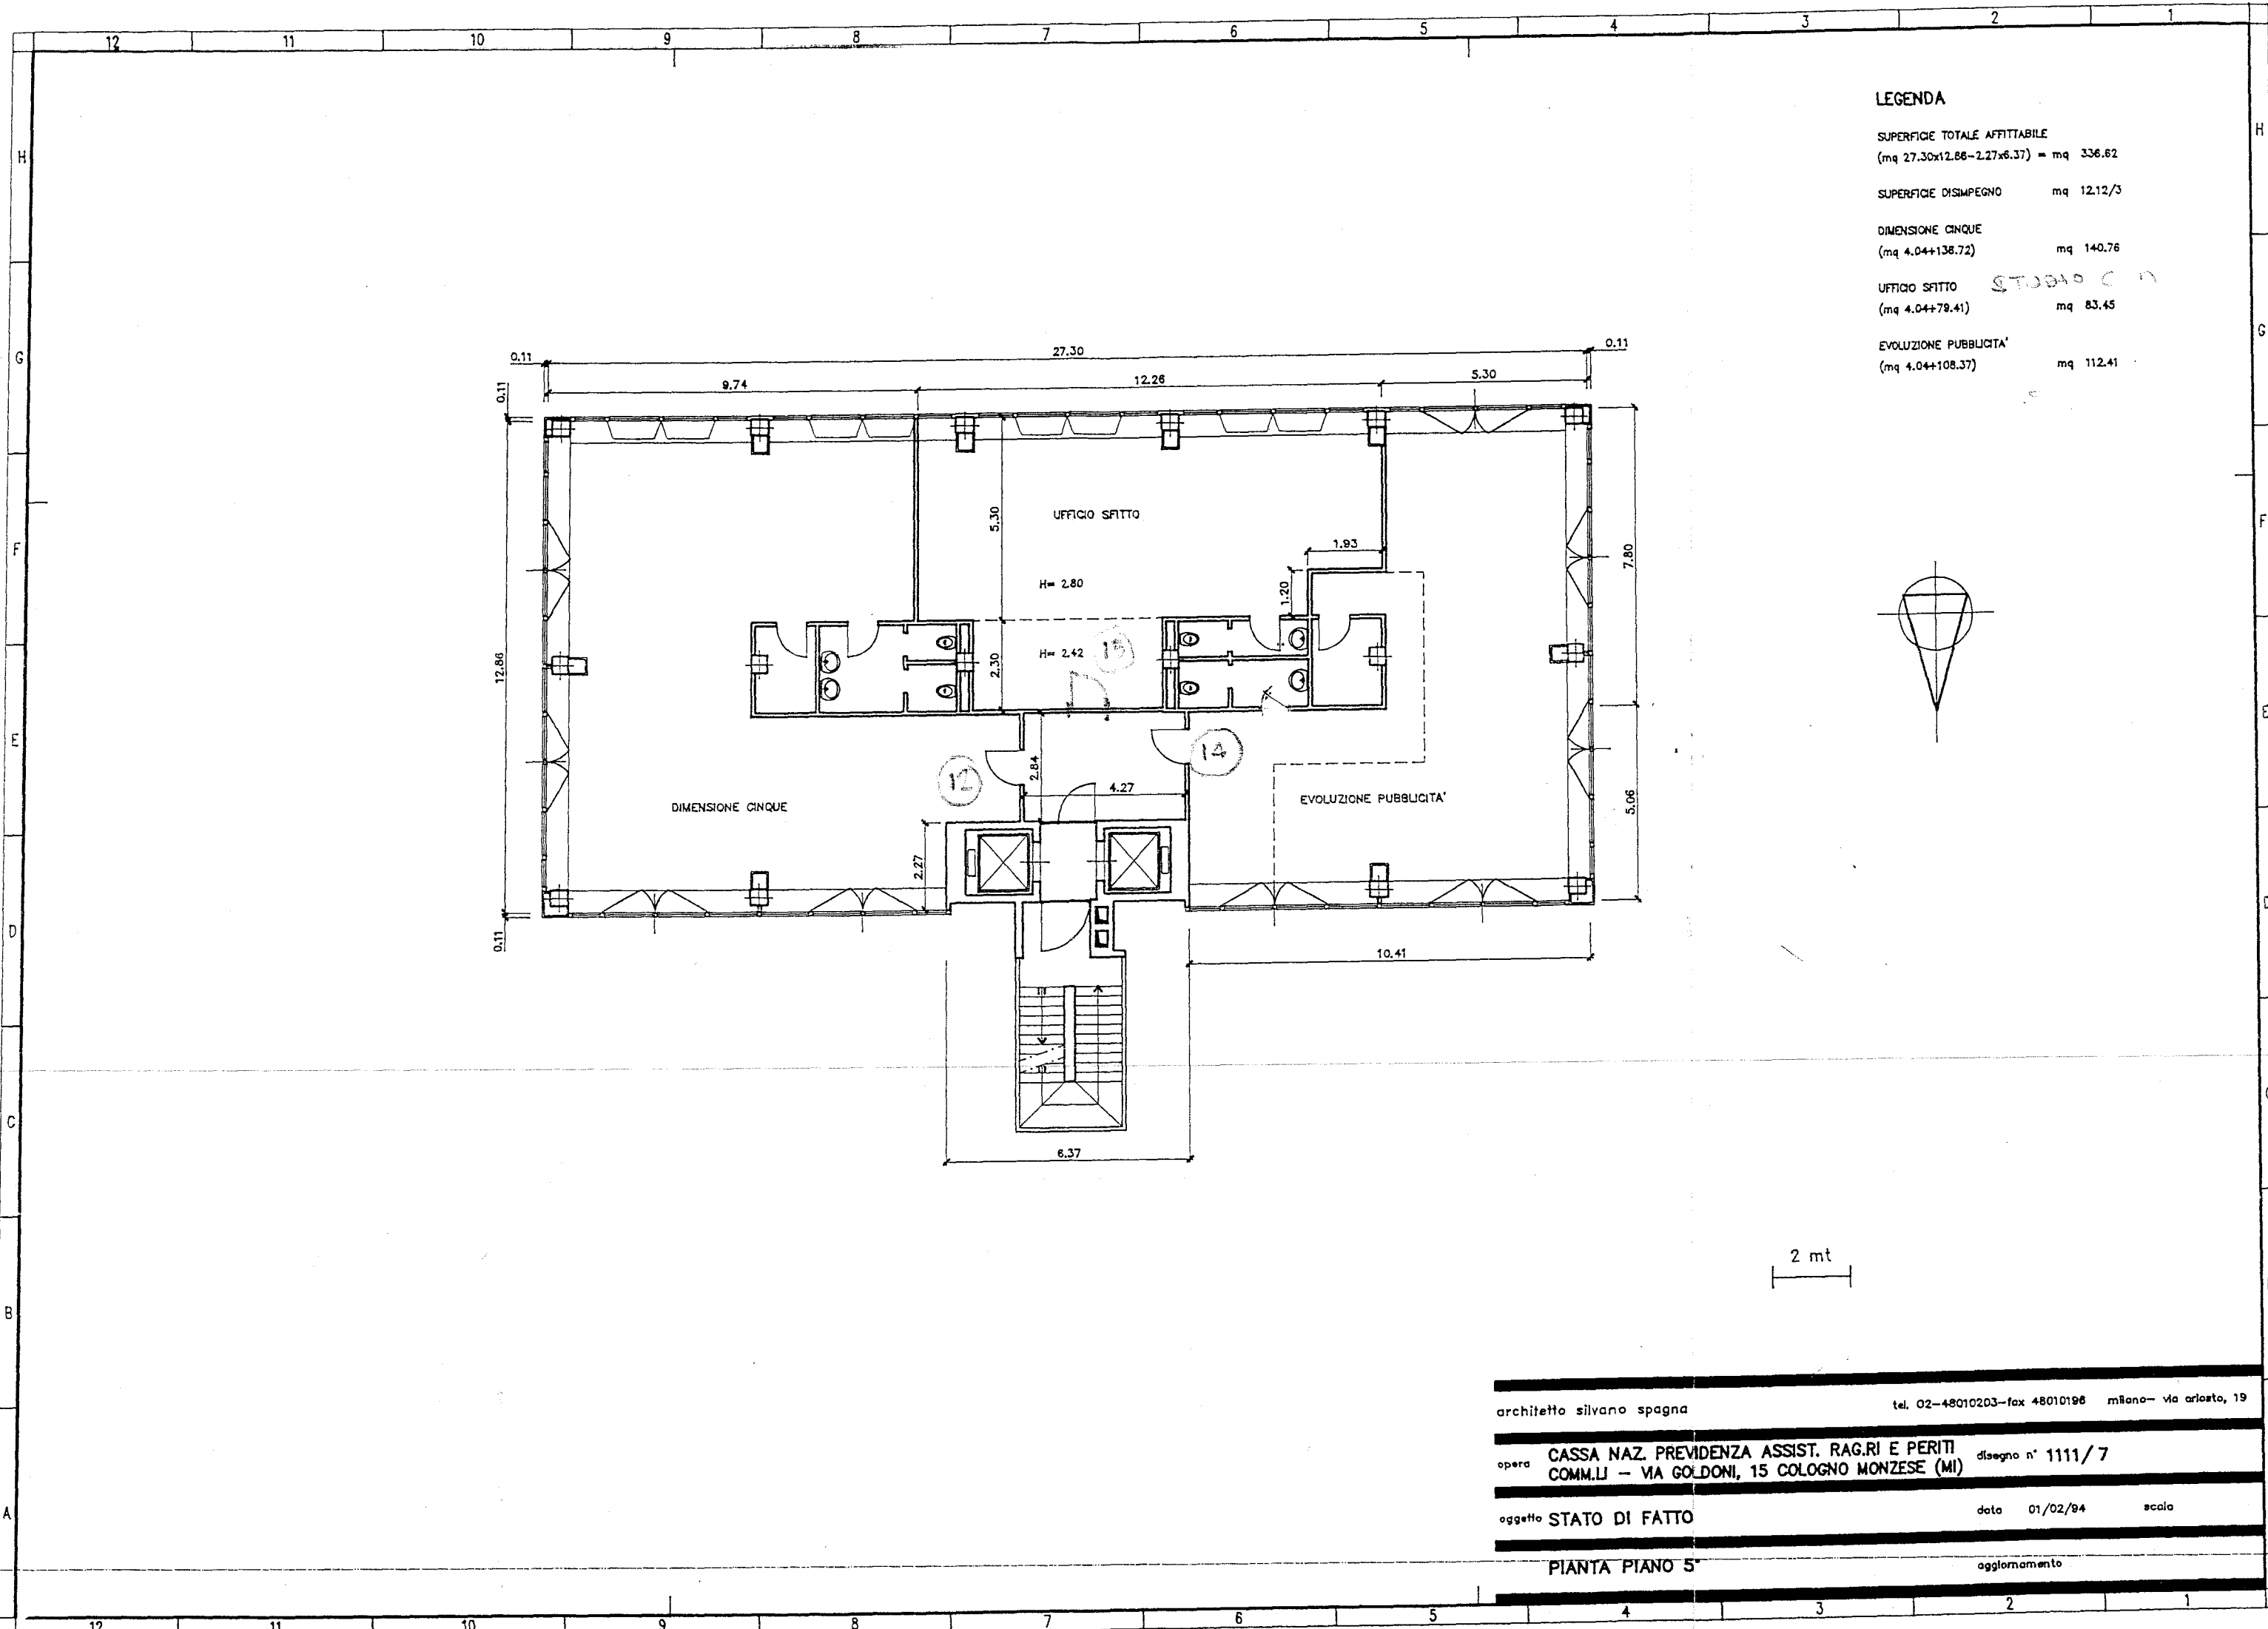

LEGENDA


SUPERFICIE TOTALE AFFITTABILE
 (mq 27.30x12.86-2.27x6.37) = mq 336.62

SUPERFICIE DISIMPEGNO mq 12.12/3

DIMENSIONE CINQUE
 (mq 4.04+138.72) mq 140.76

UFFICIO SFITTO **STUDIO C N**
 (mq 4.04+79.41) mq 83.45

EVOLUZIONE PUBBLICITA'
 (mq 4.04+108.37) mq 112.41

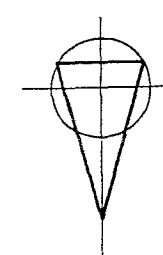


2 mt

architetto silvano spagna tel. 02-48010203-fax 48010198 milano- via orioato, 19


opera CASSA NAZ. PREVIDENZA ASSIST. RAG. RI E PERITI disegno n° 1111/7
 COMM.LI - VIA GOLDONI, 15 COLOGNO MONZESE (MI)

oggetto STATO DI FATTO data 01/02/94 scala

PIANTA PIANO 5° aggiornamento

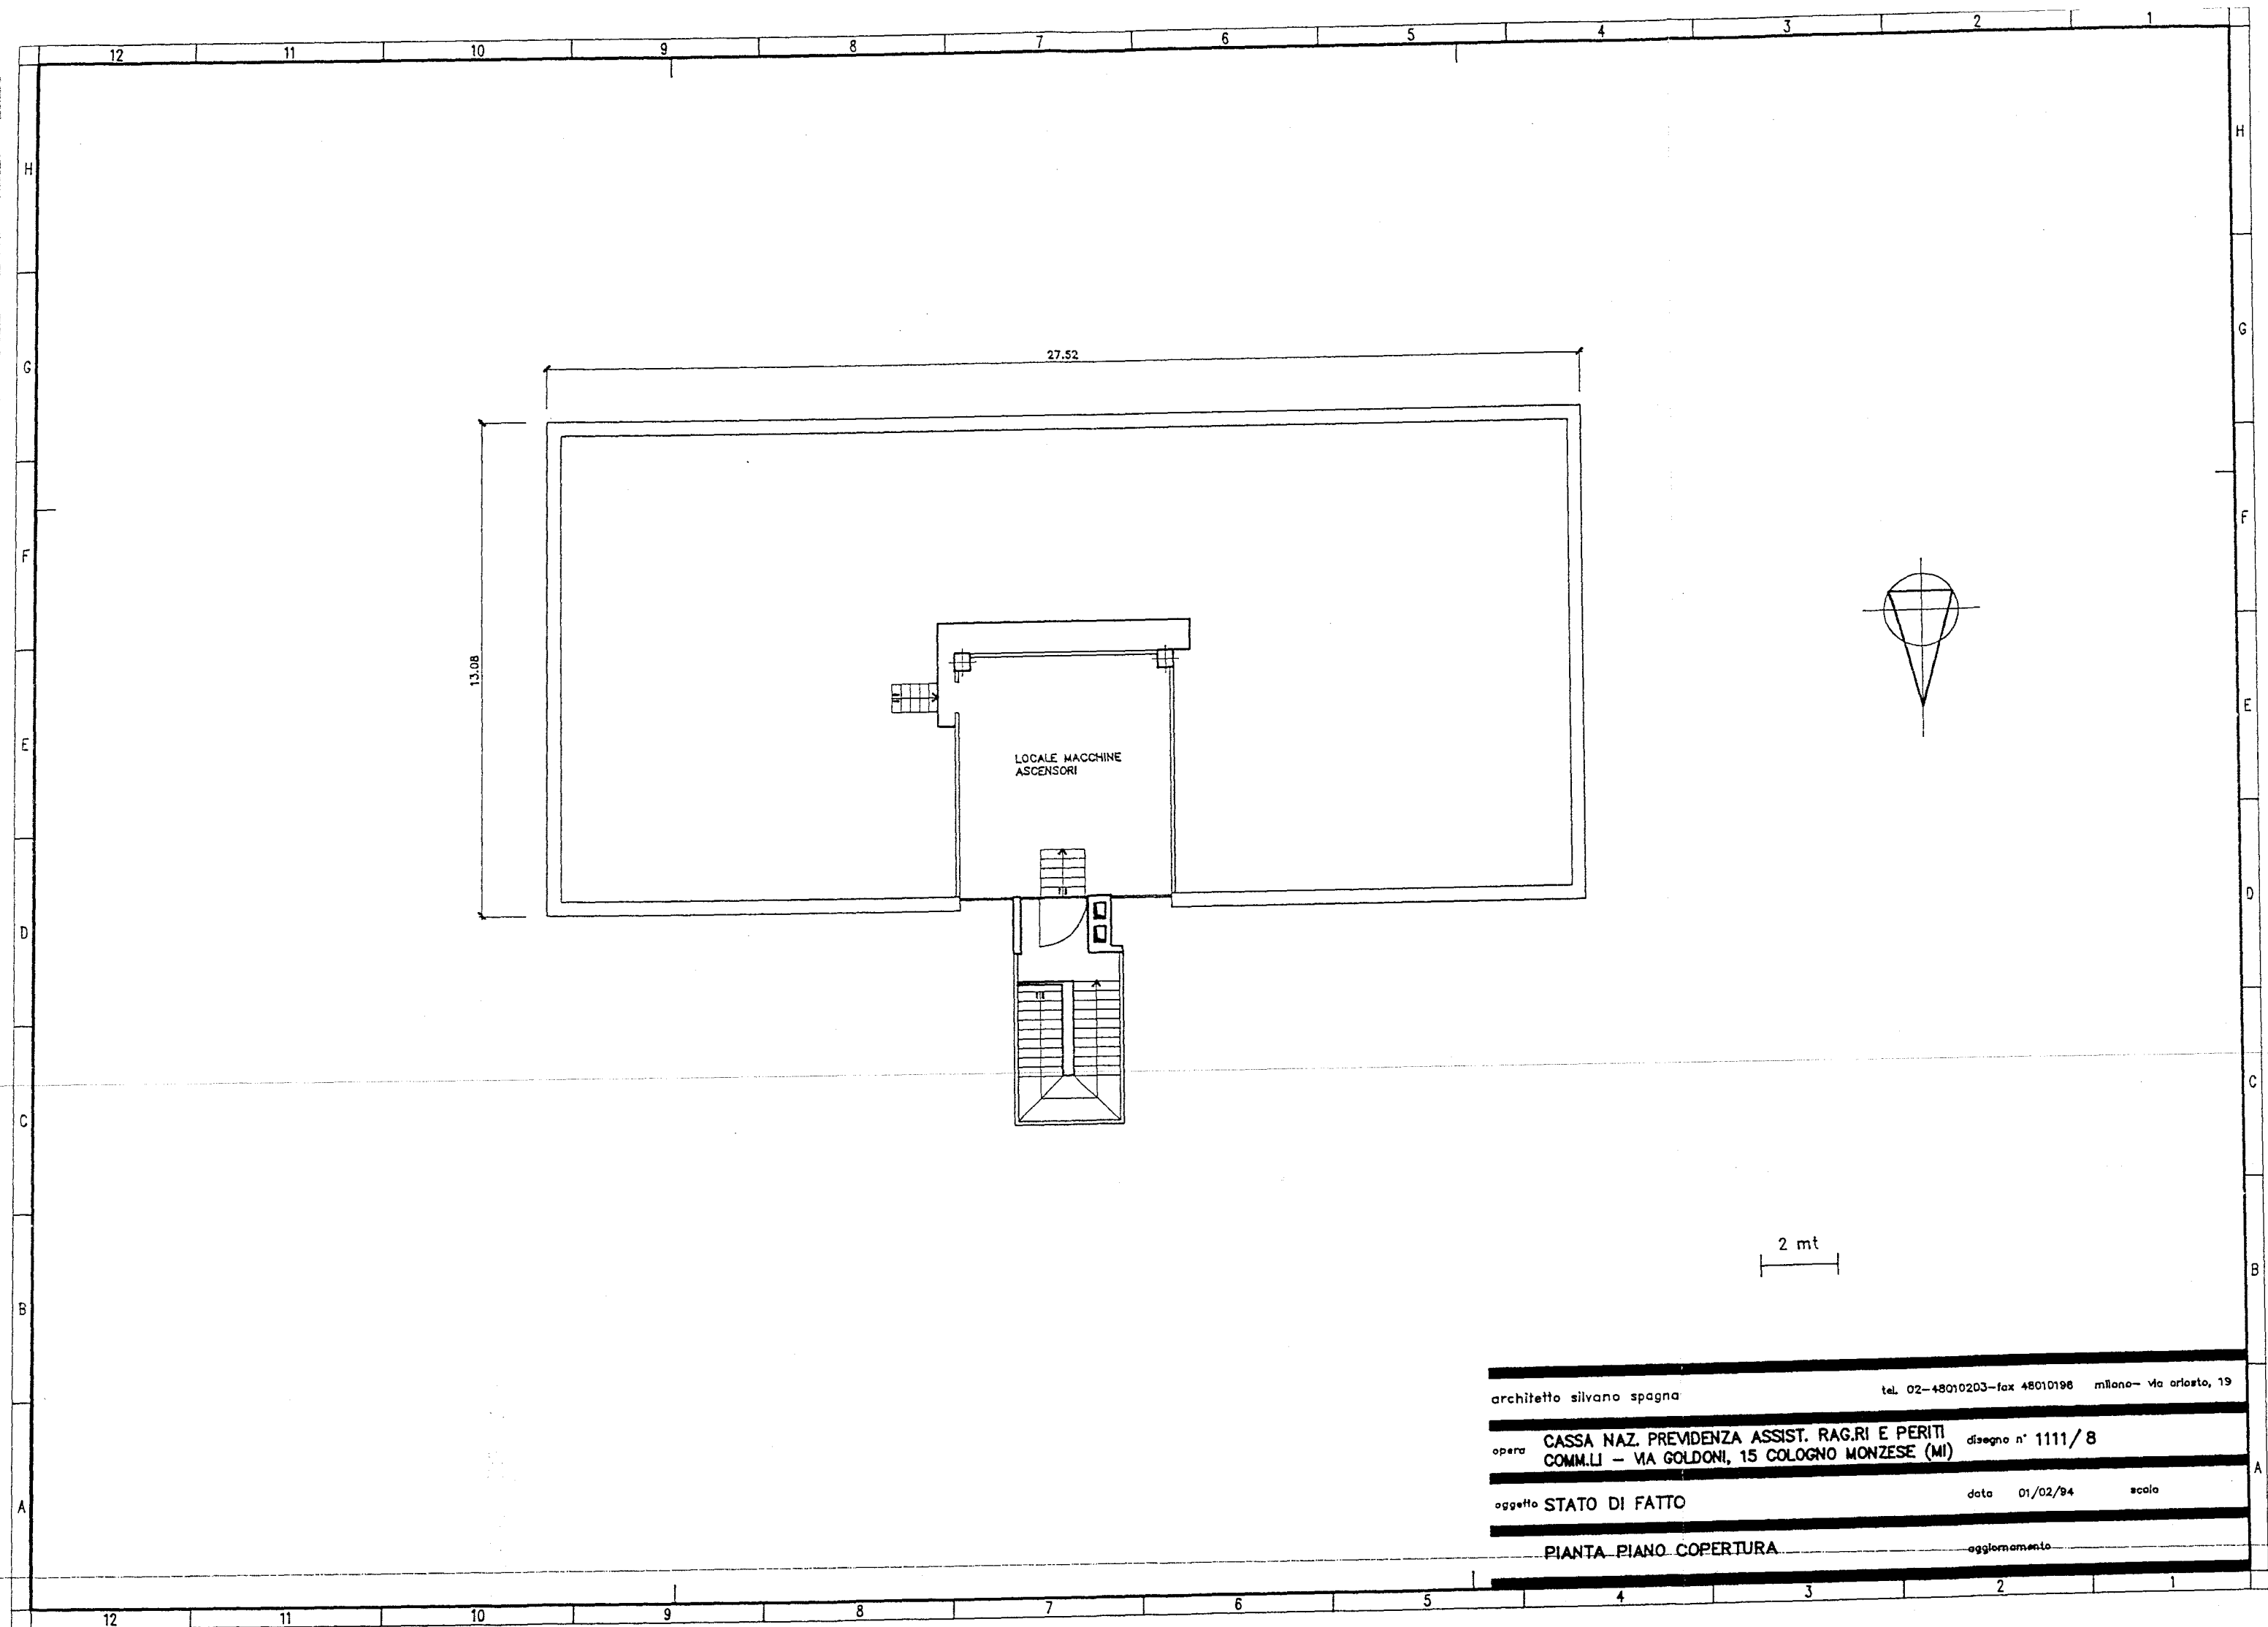

architetto silvano spagna tel. 02-48010203-fax 48010198 milano- via orlato, 19
 opera CASSA NAZ. PREVIDENZA ASSIST. RAG. RI E PERITI disegno n° 1111/8
 COMM. LI - VIA GOLDONI, 15 COLOGNO MONZESE (MI)
 oggetto STATO DI FATTO data 01/02/94 scalo
 PIANTA PIANO COPERTURA aggiornamento

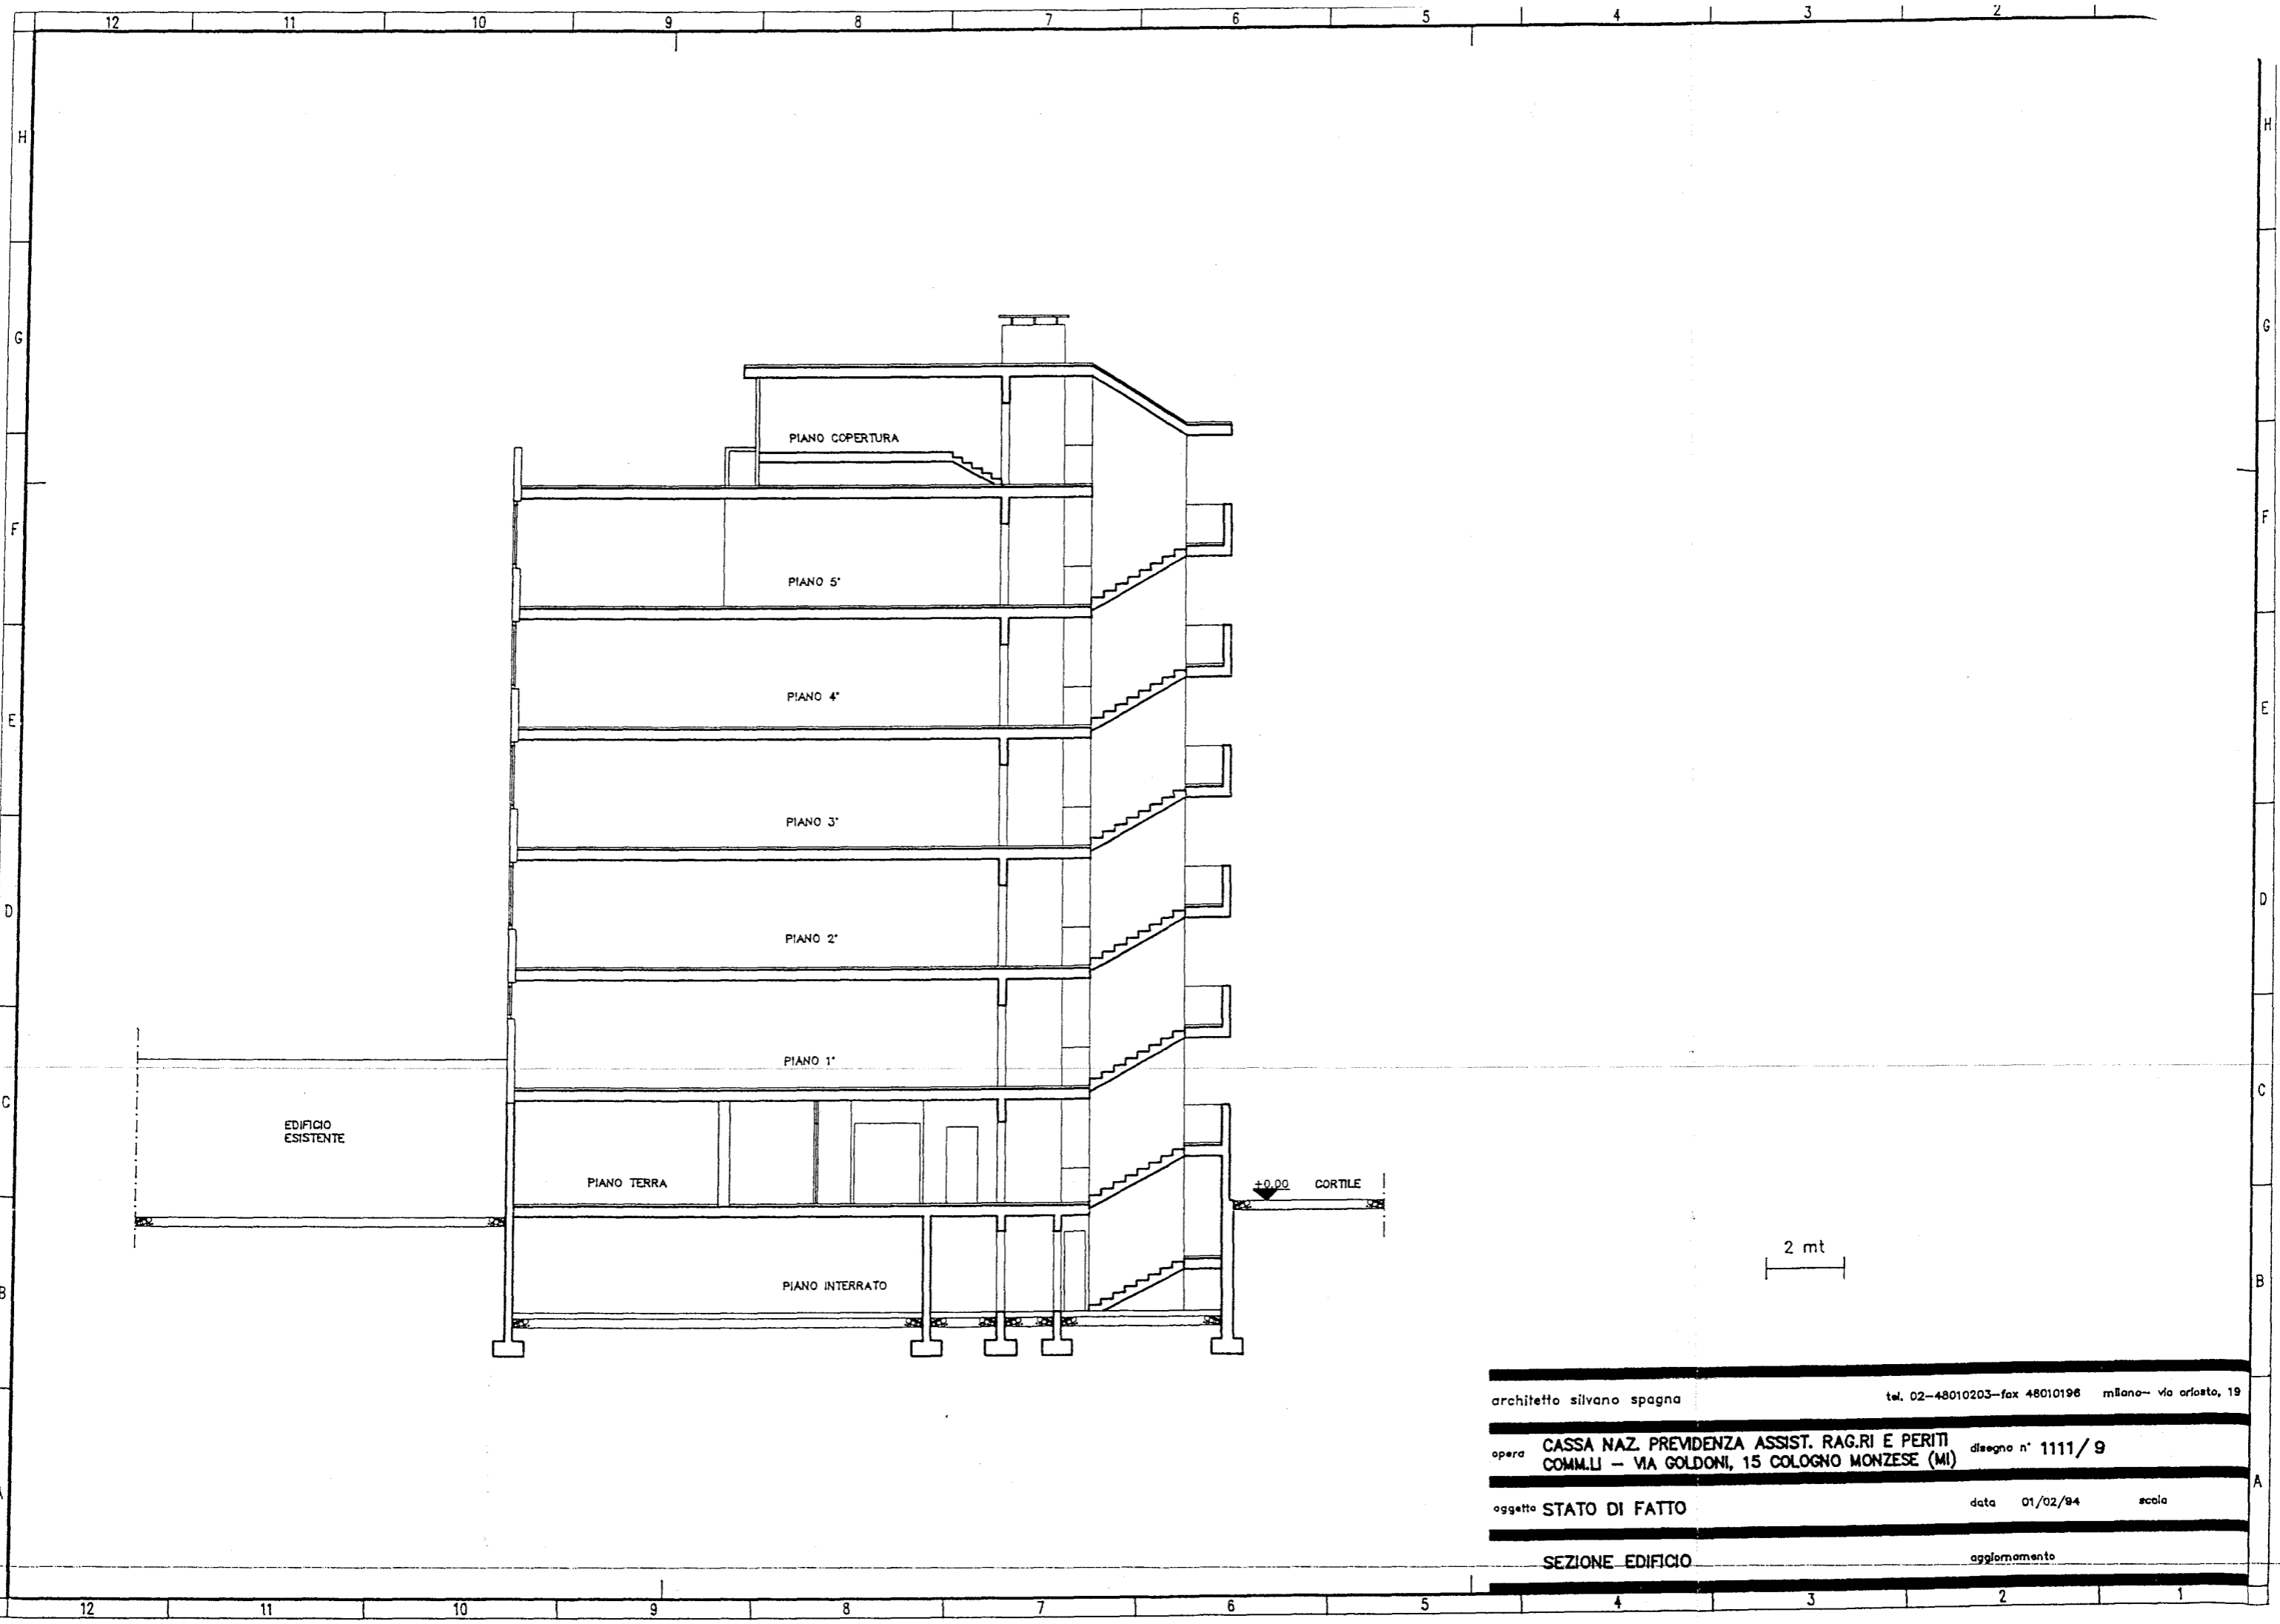

EDIFICIO
ESISTENTE

PIANO COPERTURA

PIANO 5°

PIANO 4°

PIANO 3°

PIANO 2°

PIANO 1°

PIANO TERRA

PIANO INTERRATO

+0.00 CORTILE

2 mt

architetto silvano spagna tel. 02-48010203-fax 48010196 milano- via orlato, 19

opera CASSA NAZ. PREVIDENZA ASSIST. RAG. RI E PERITI disegno n° 1111/9
COMM.LI - VIA GOLDONI, 15 COLOGNO MONZESE (MI)

oggetto STATO DI FATTO data 01/02/94 scala

SEZIONE EDIFICIO aggiornamento