


PRIMO PIANO SOTTOSTRADA




DIREZIONE

NUOVO C


Planimetria dell'immobile situato  
BRACAGLIA ANTONIO n. FROS  
Ditta BRACAGLIA... EVANGELISTA... n. 2  
BRACAGLIA DIONISIO n. FROS  
Allegata alla dichiarazione presen  
BRACAGLIA EVANGELISTA n.

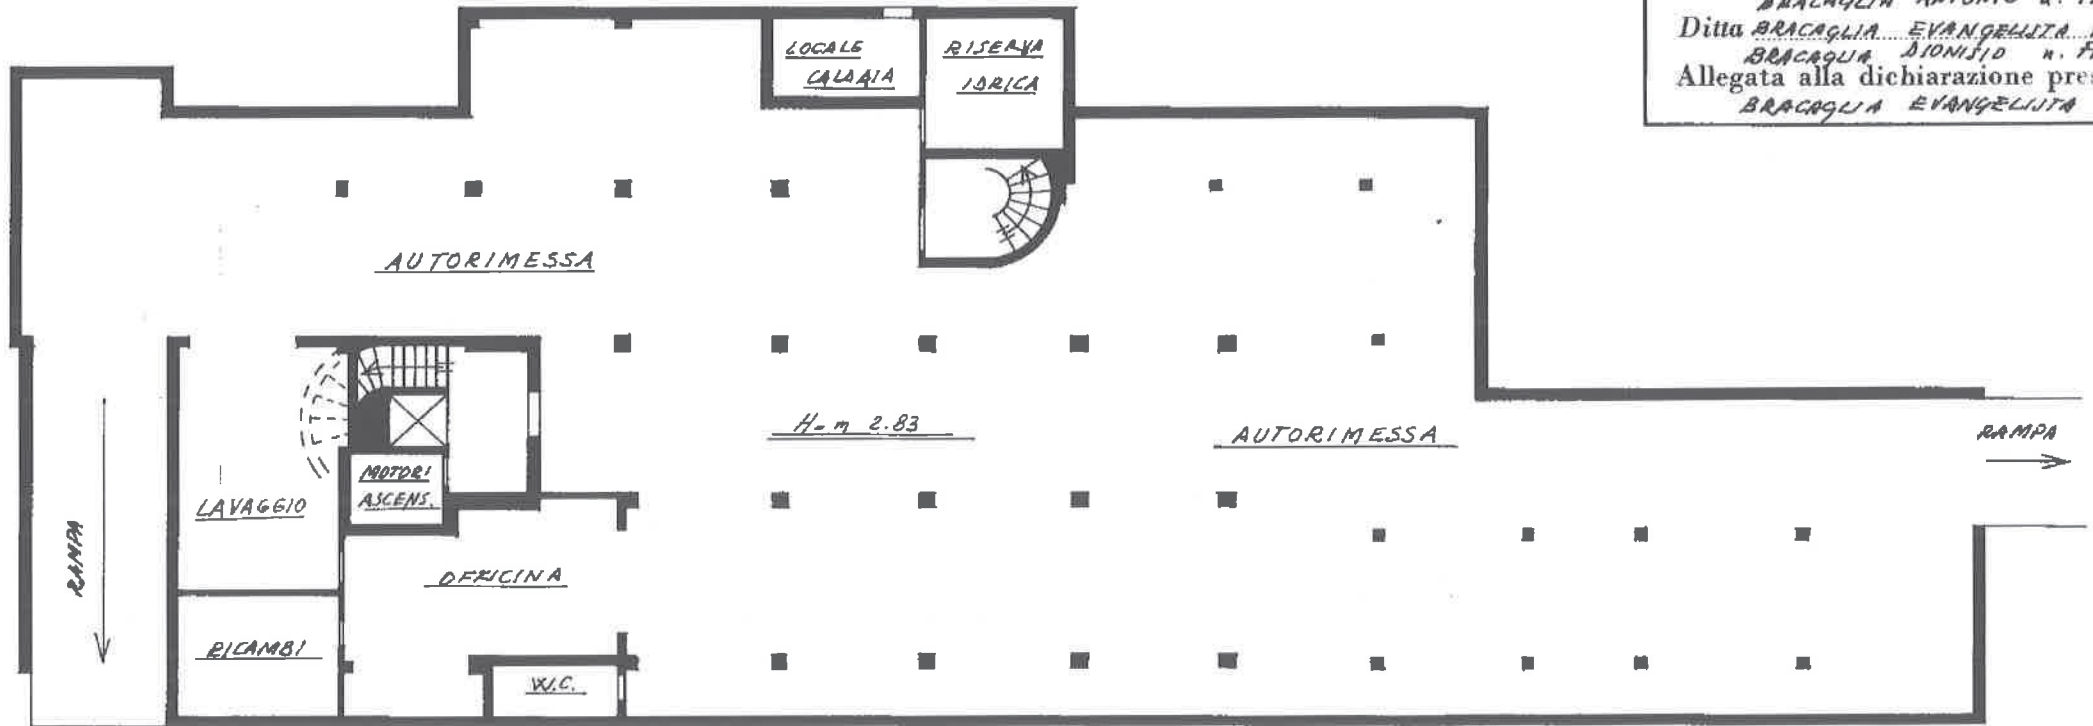


VIA MARIA - FROSINONE

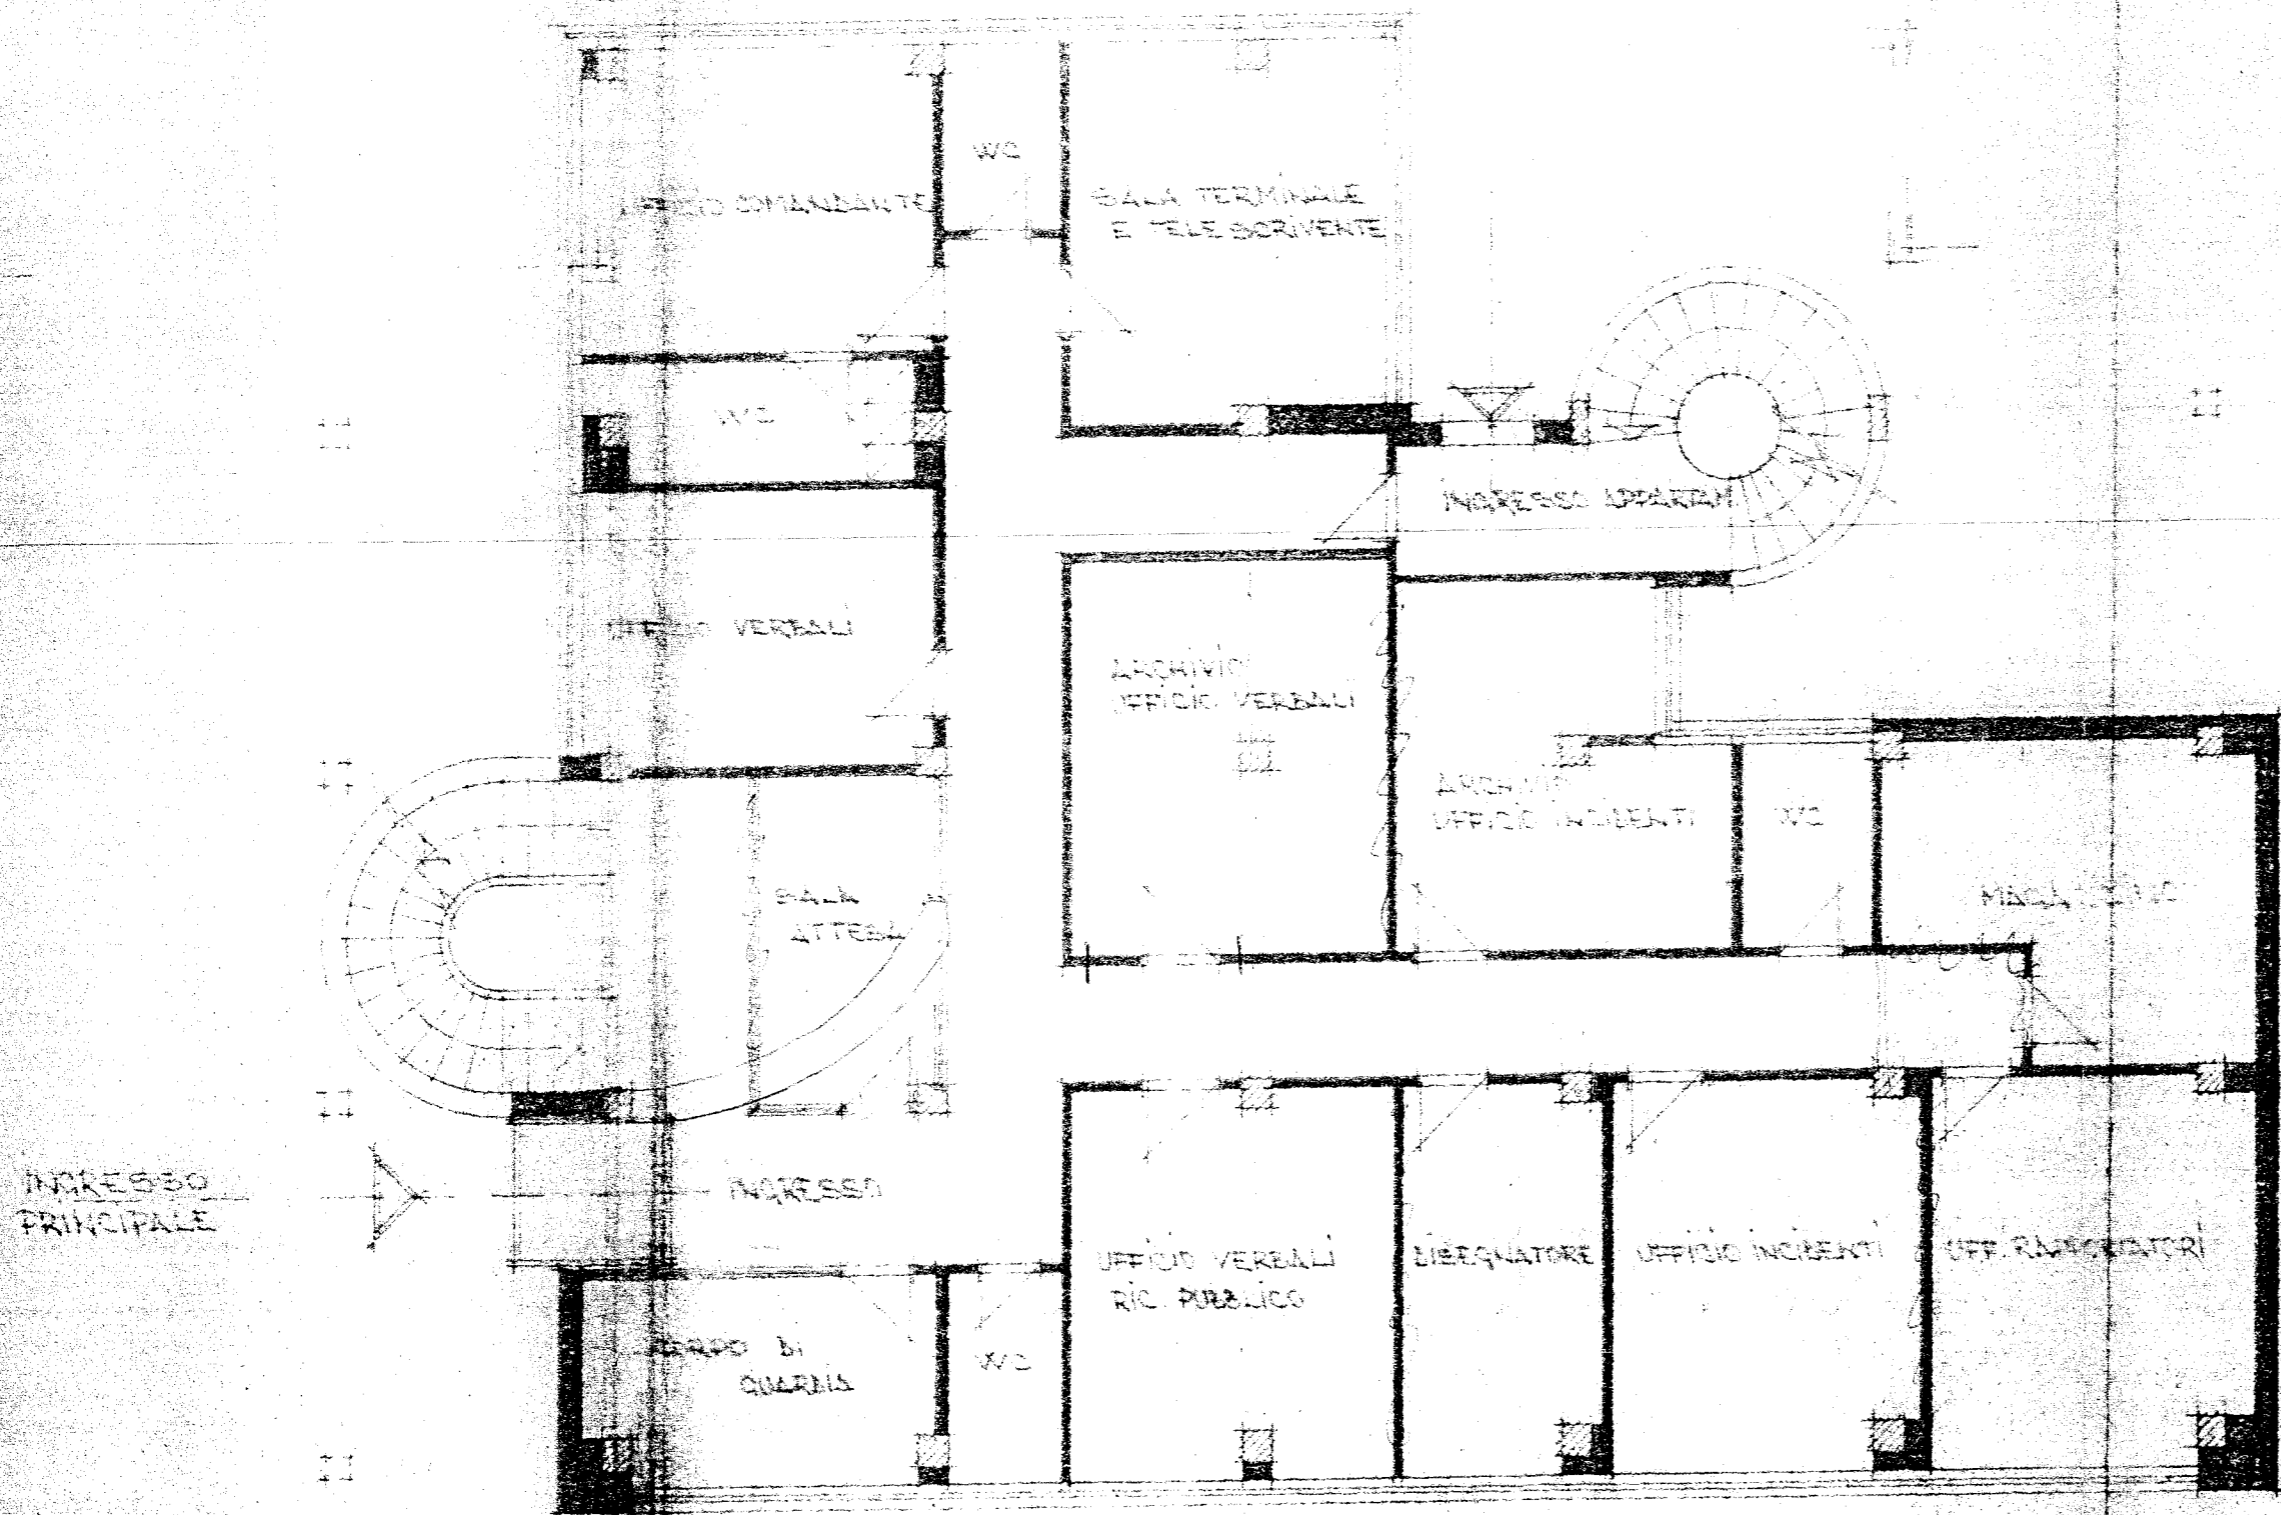

PIANTA PIANO TERRA sc. 1:100 — UFFICI —

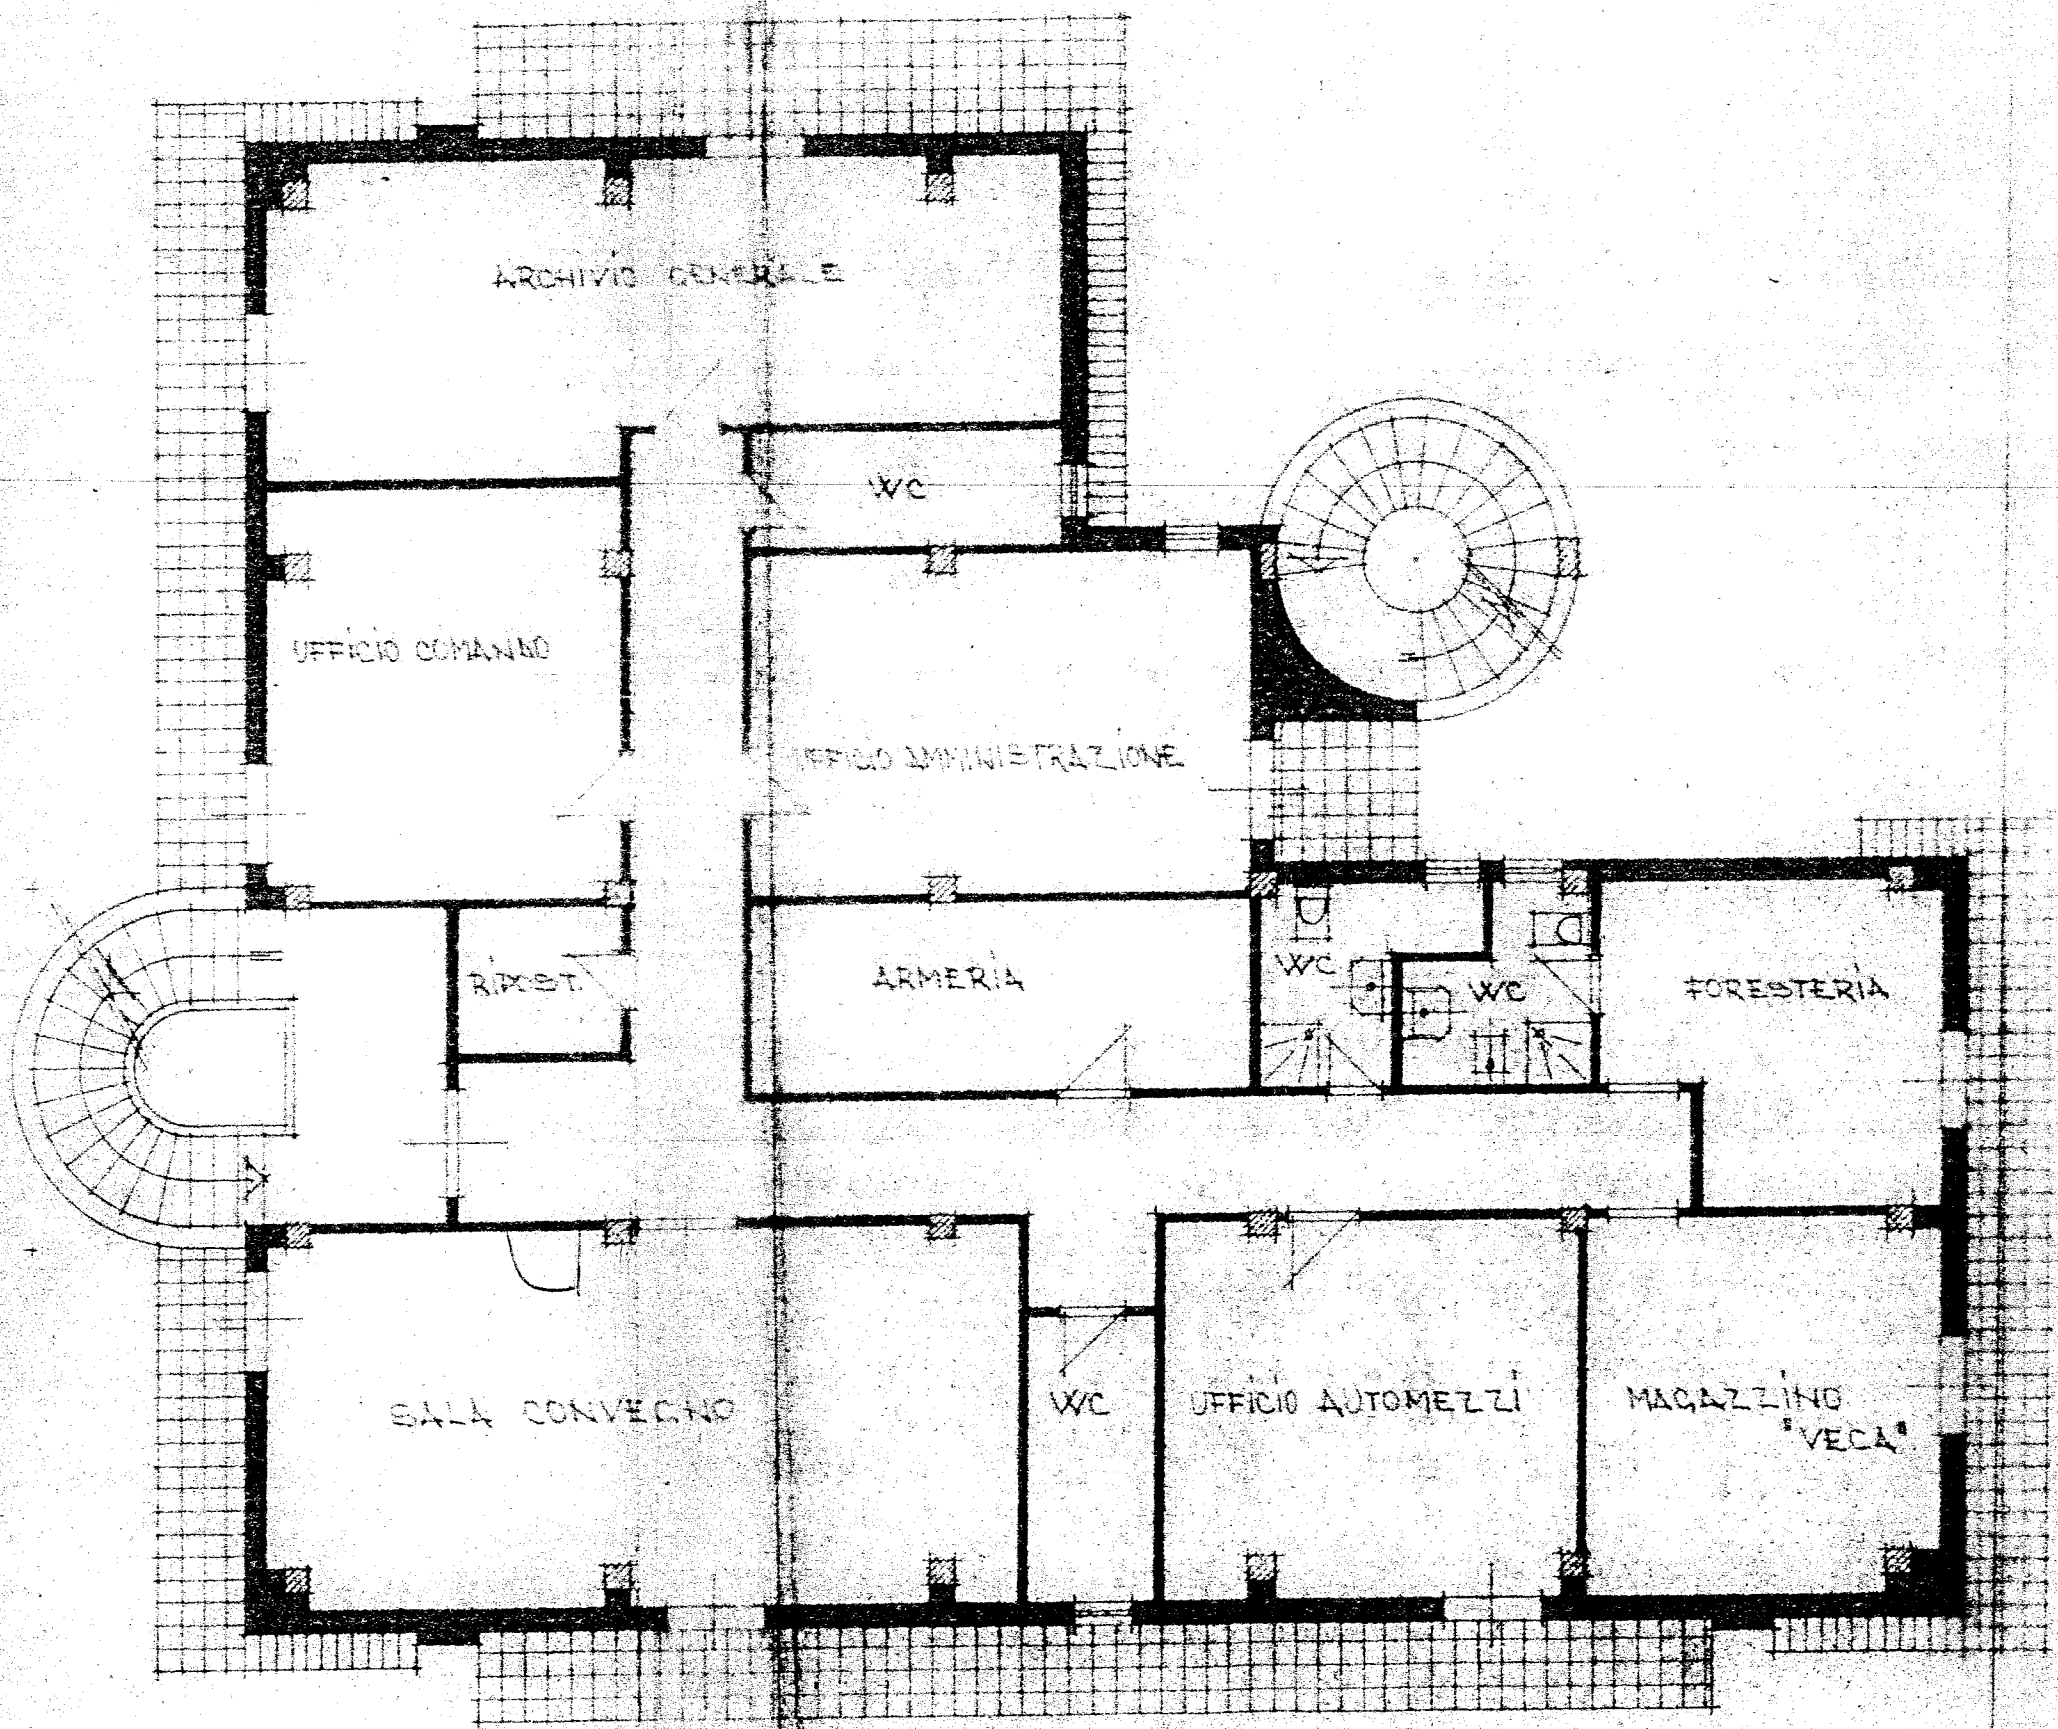


DIPINTA DA LINO DRIMO sc 1:100 — UFFICI —

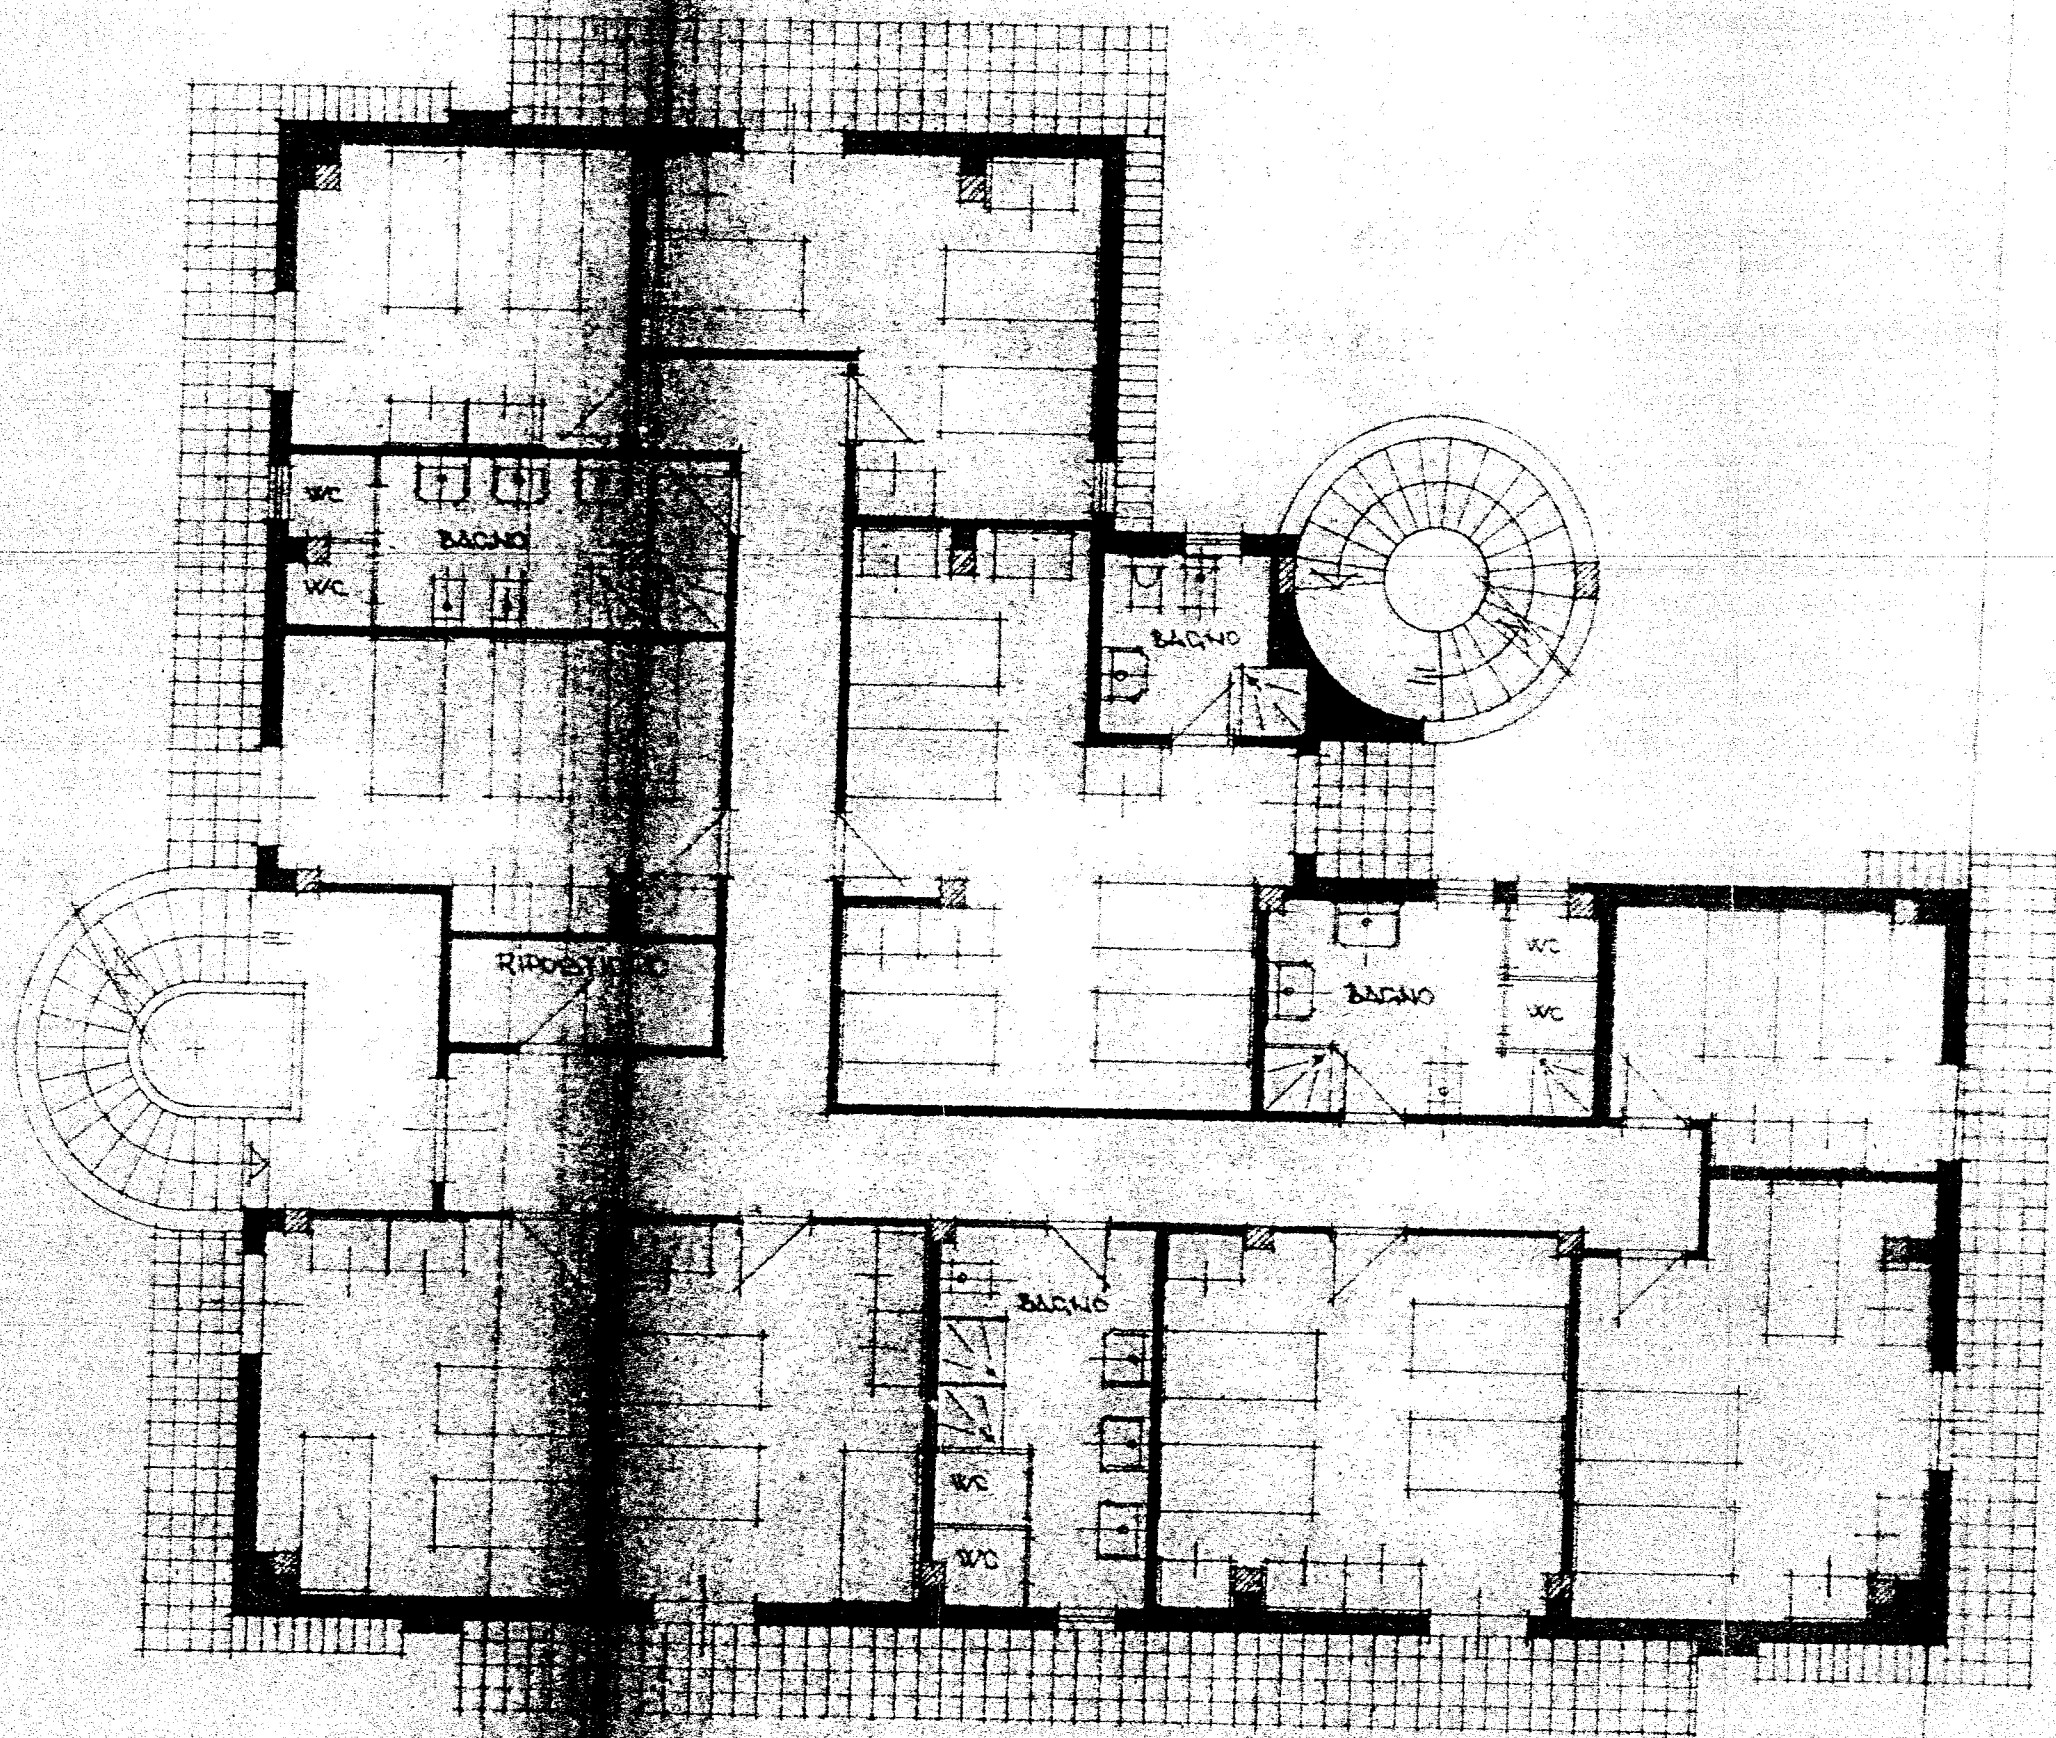

PIANTA PIANO SECONDO

SC. 1:100 - CAMERATE -

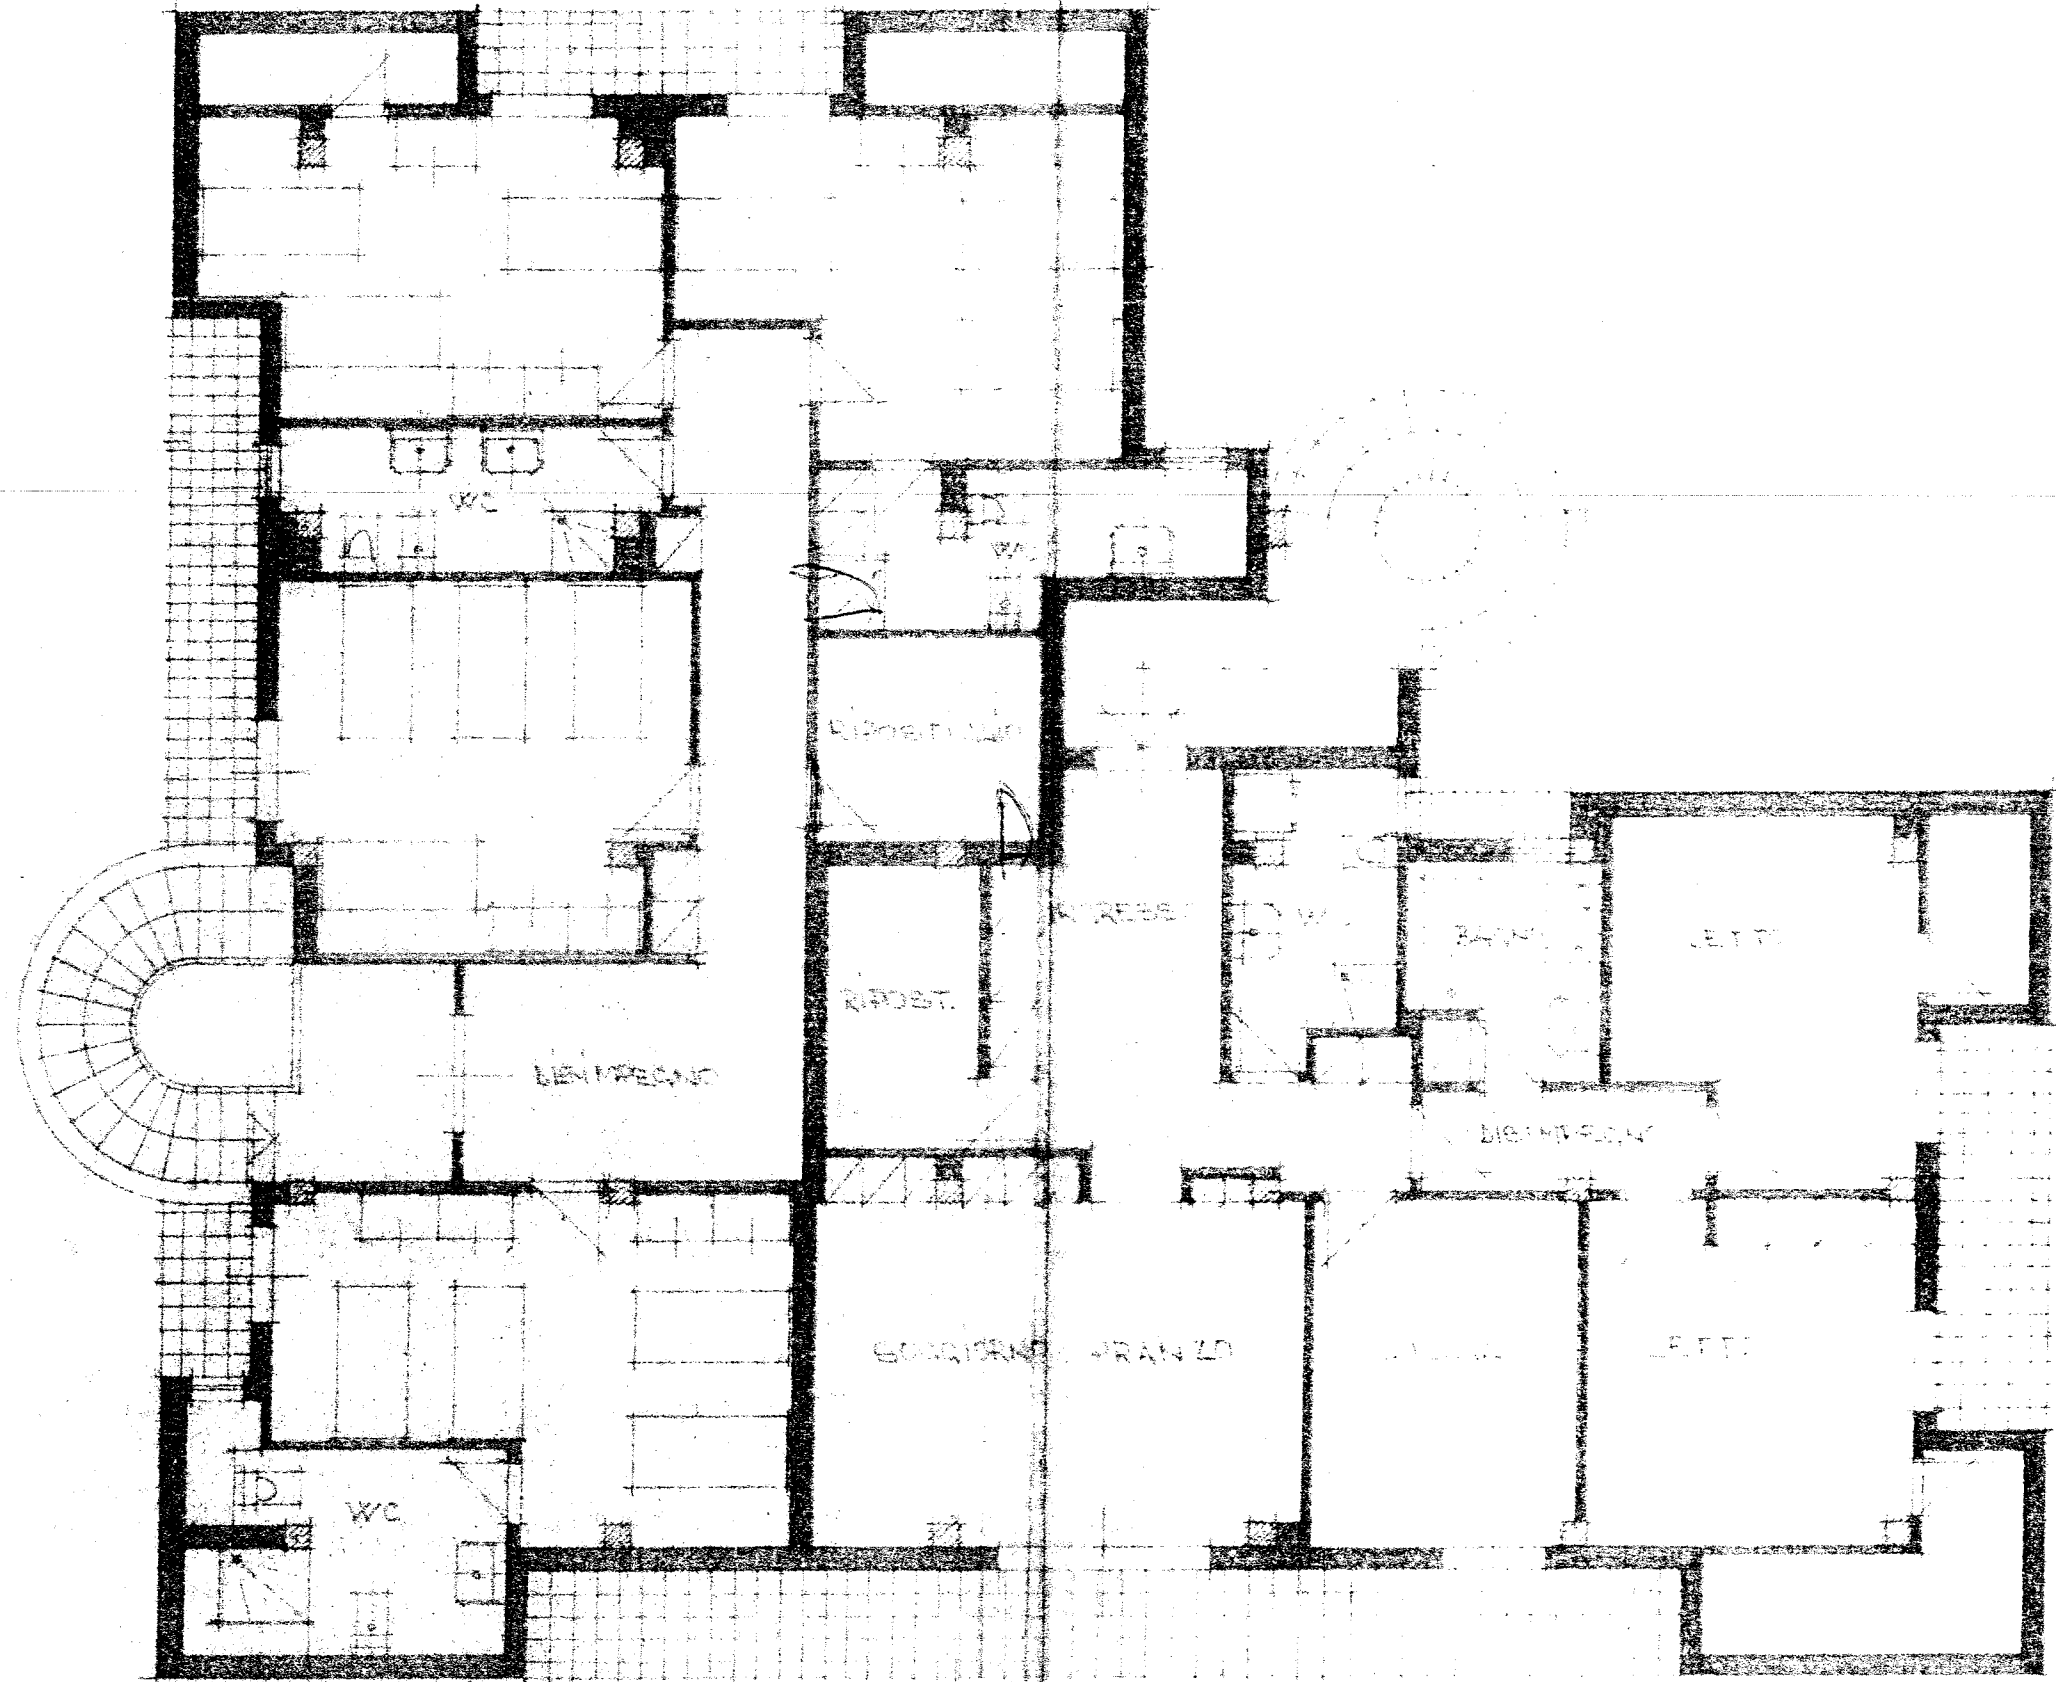

SOTTOTERRA