



PR ACCADEMIA

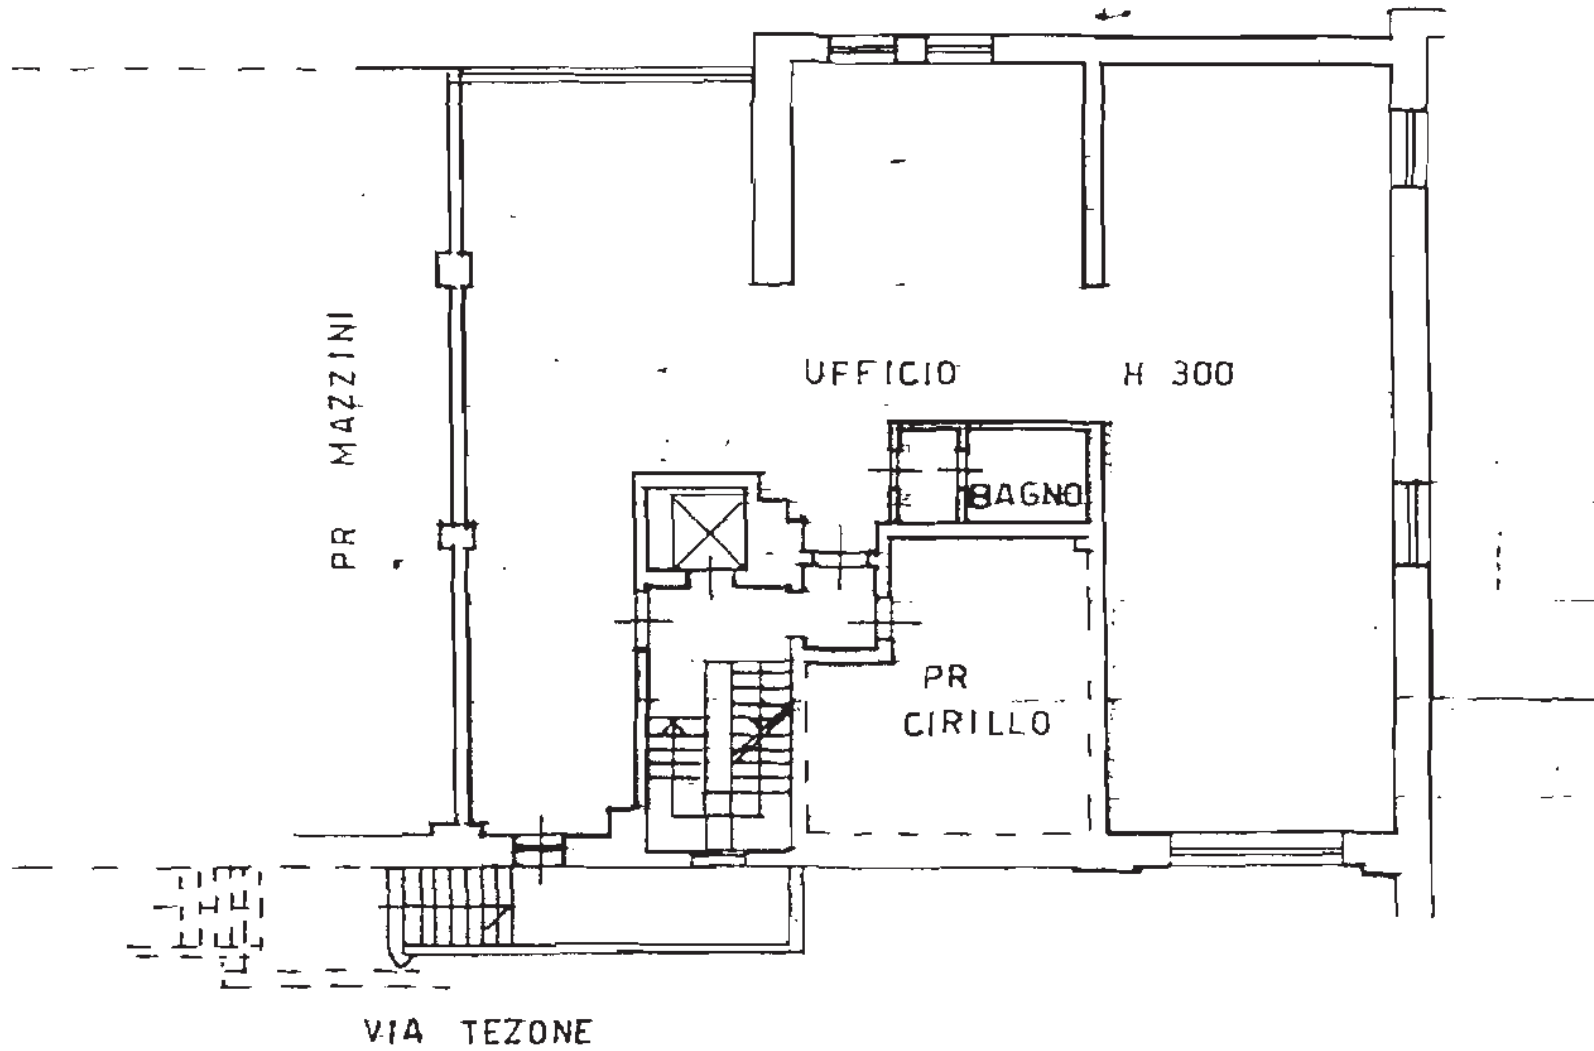


PIANO PRIMO

ORIENTAMENTO

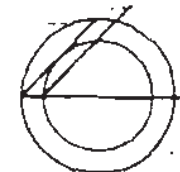


SCALA DI 1:200

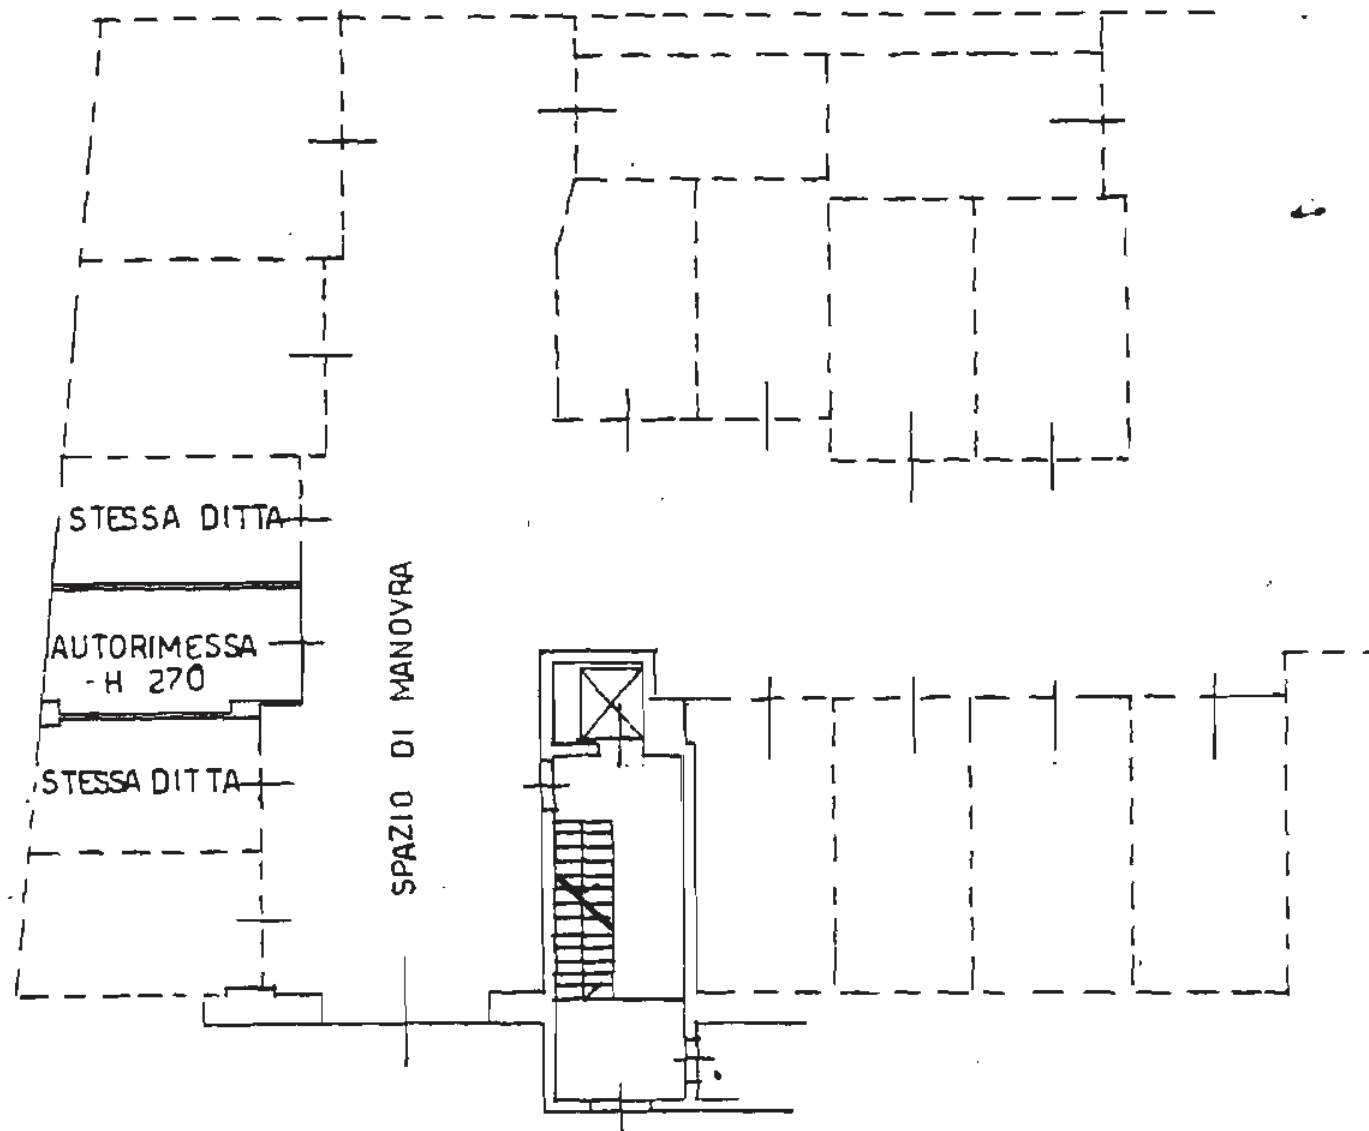


VIA TEZONE

PIANO TERRA

ORIENTAMENTO

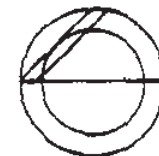


SCALA DI 1:200

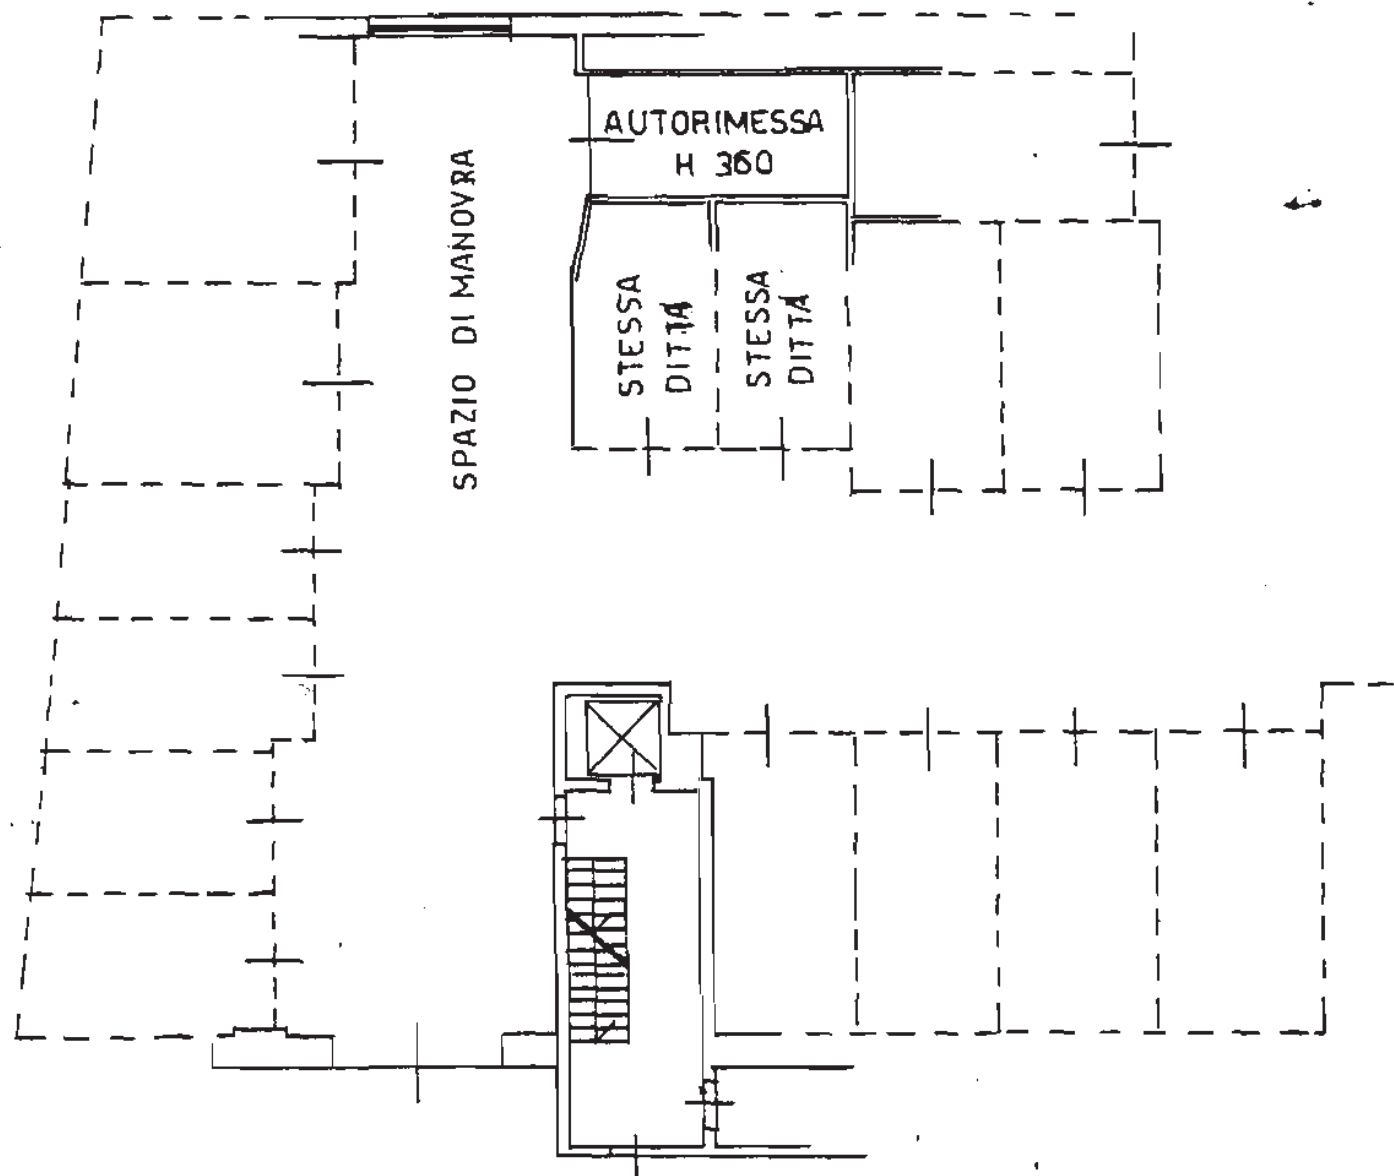

PIANO TERRA

ORIENTAMENTO

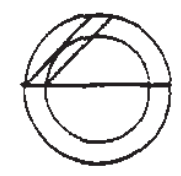

SCALA DI 1:200