



Lire
50

NUOVO CATASTO EDILIZIO URBANO


(R. DECRETO-LEGGE 13 APRILE 1939, N. 652)

Planimetria dell'immobile situato nel Comune di VERDELLIO Via C.SO ITALIA

Ditta RIUNIONE IMMOBILIARE S.P.A.

Allegata alla dichiarazione presentata all'Ufficio Tecnico Erariale di BERGAMO

SCHEDA: SERIE C/845477

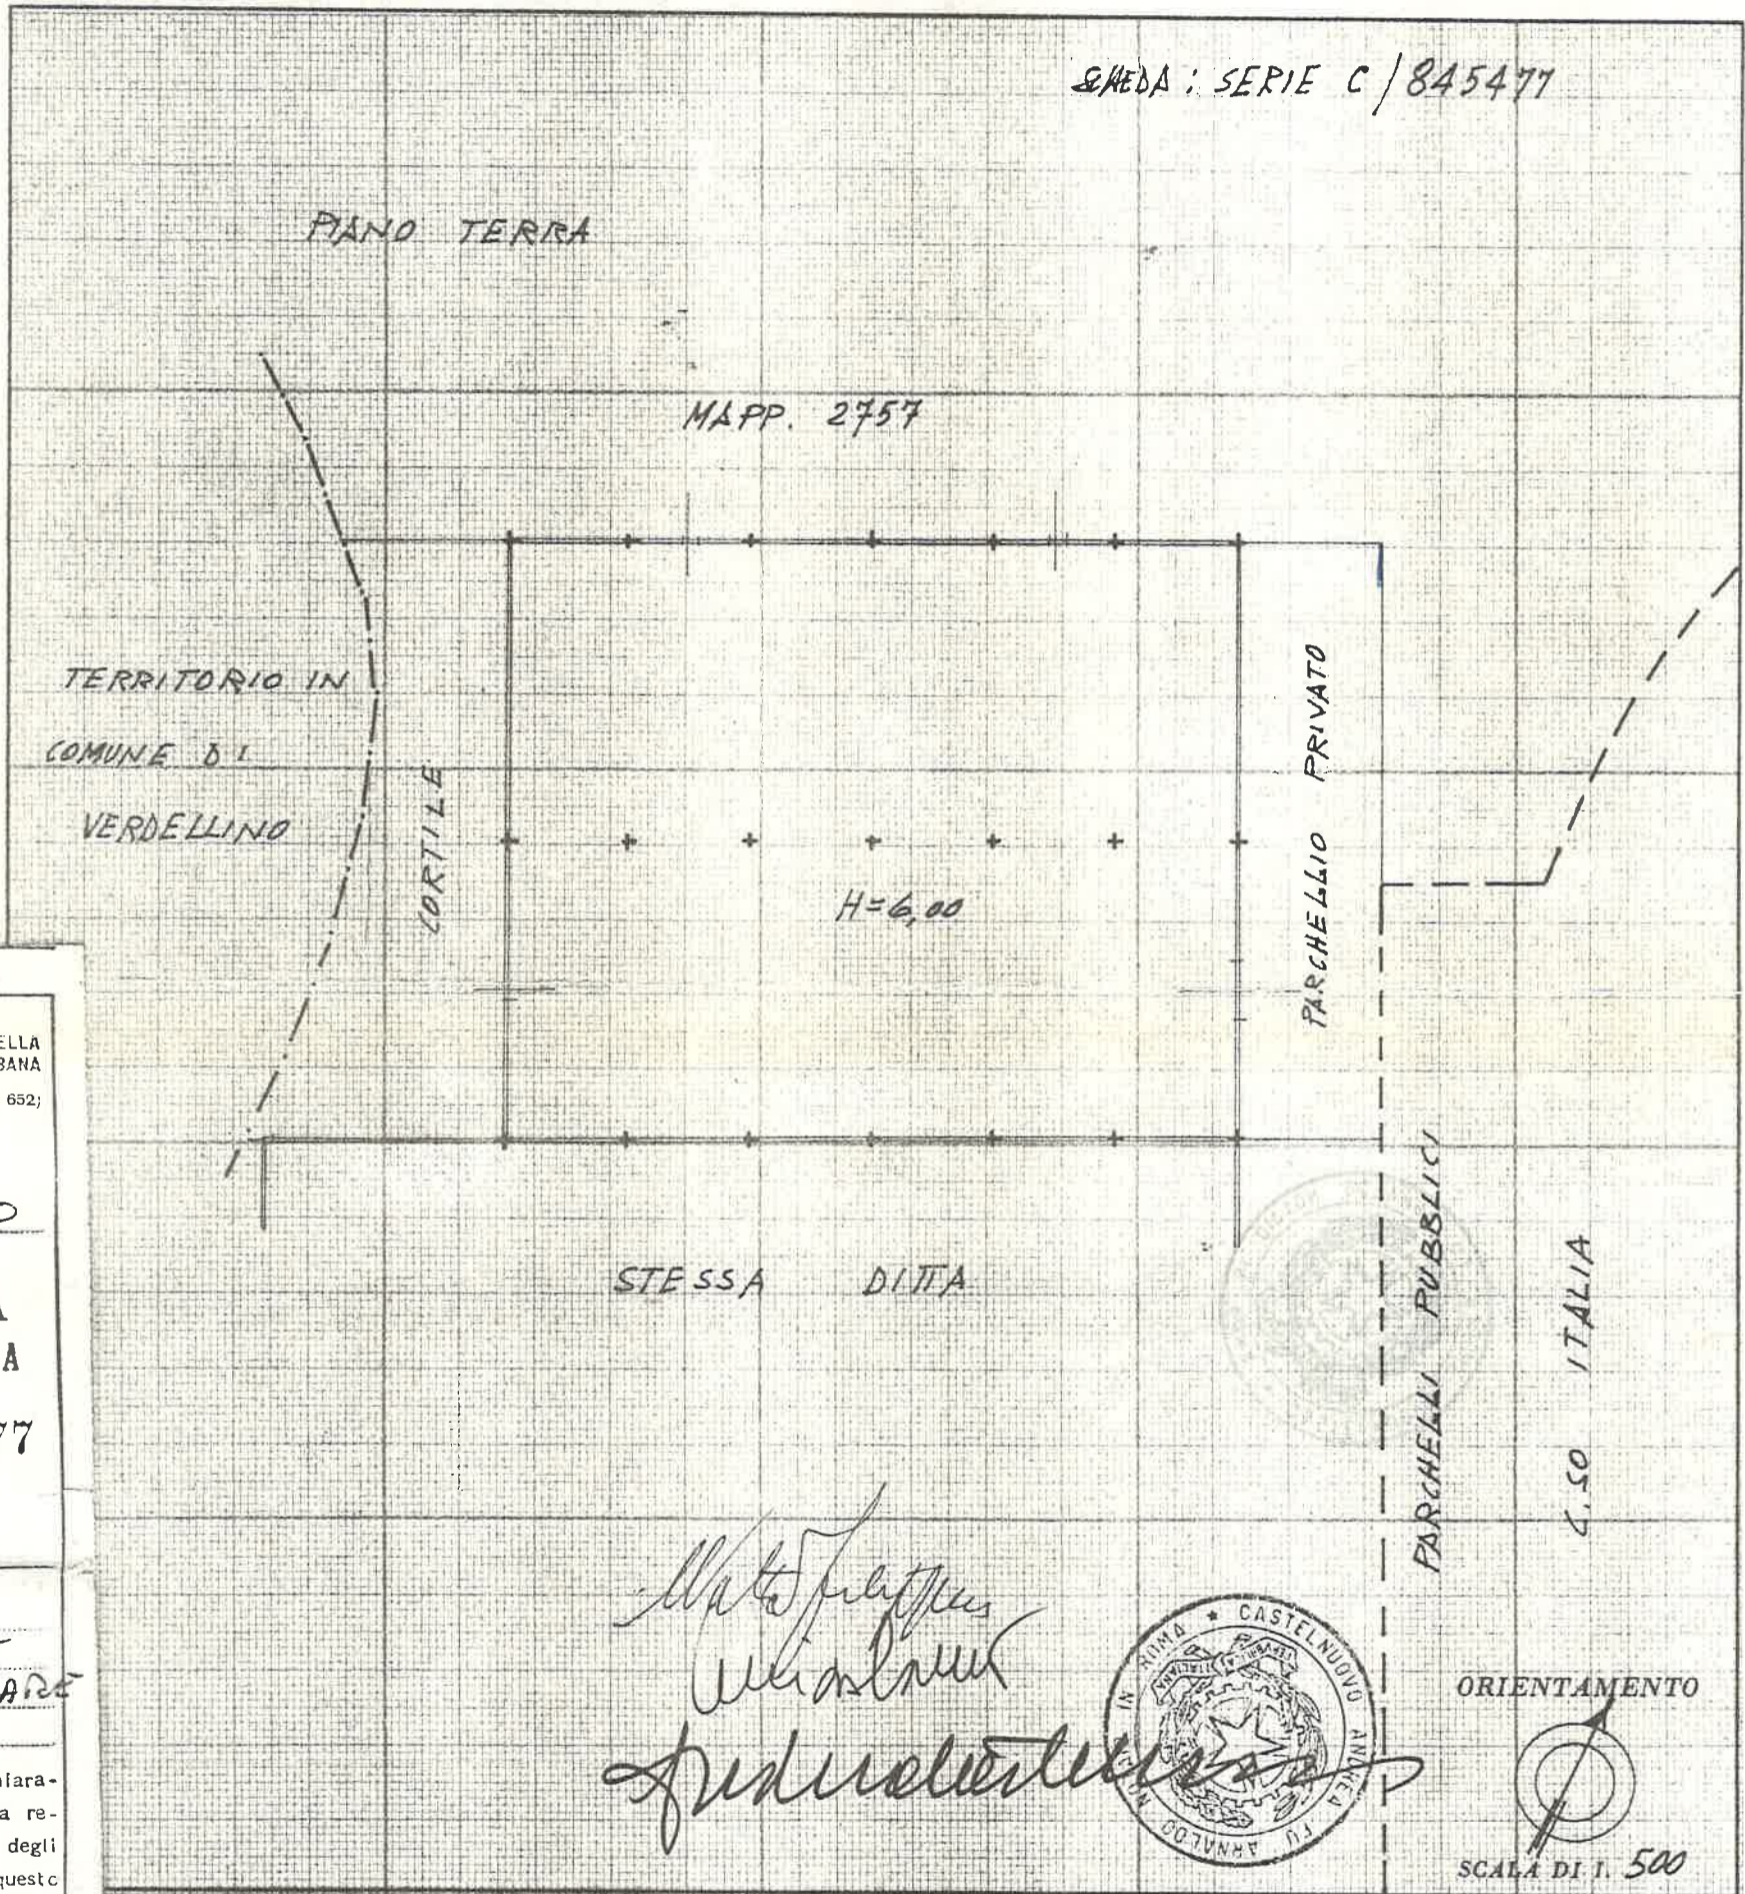

DIRETTORE GENERALE DELLA
PROPRIETA' IMMOBILIARE URBANA
L. 13 aprile 1939-XVII, n. 652;

COMUNE
VERDELLIO

RICEVUTA
DELLA SCHEDA
N° 845477

Serie C

La ditta (1)
RIUNIONE
IMMOBILIARE
S.P.A.

ha presentato dichiara-
zione, corredata della re-
lativa planimetria, degli
immobili siti in questo
Comune.

Località
Via C.SO
ITALIA

N° civico

(1) Segnare il cognome, il no-
me e la paternità del solo
primo intestatario.

Data di presentazione
19 GEN 1983

N° di registrazione
60

IL FUNZIONARIO RICEVENTE

SPAZIO RISERVATO PER LE ANNOTAZIONI D'UFFICIO

N°

Compilata dal
LEOM. GIUSEPPE FERRI
(Titolo, nome e cognome del tecnico)

Iscritto all'Albo dei LEOMETRI
della Provincia di MILANO N. 5176

DATA 15 - GENNAIO 1983

Firma: *[Signature]*

DoHo
A'ufficio



UFFICIO TECNICO ERARIALE di

BERGAMO

ESTRATTO DI MAPPA

Comune di VERDELLO Sez. Cens. 11

Prot. (Mod. 8) N. 82083 Riscosse L. 1000
Si rilascia autentica il presente estratto autorizzandone l'uso per la redazione di tipo di frazionamento o tipo mappale.

La validità dell'estratto decade dopo SEI mesi dalla data del rilascio (autenticazione) e della convalida, ma può essere rinnovata in qualsiasi momento, sempreché non siano intervenute variazioni grafiche o censuarie.

CONFERMA DI VALIDITÀ

Prot. (Mod. 8) N. Riscosse L.

Si convalida il presente estratto.

data

IL DIRIGENTE

Table with columns: Particelle Richieste, Foglio, Numero, Qualità, Classe, Simboli di deduzione, Tariffa, Superficie, Reddito. Includes handwritten data for foglio 4c 253.

APPROVAZIONE FRAZIONAMENTO

ESTREMI DELL'APPROVAZIONE DATI DA RIPORTARE NEL DOCUMENTO TRASLATIVO

TIPO N. 2 ANNO 83

Si autorizza l'uso del presente tipo riconosciuto conforme alle norme vigenti restituito per decorrenza del termine di legge (*) entro SEI mesi dalla data sottoindicata.

La proroga della validità oltre tale scadenza deve essere richiesta all'Ufficio, limitatamente alle particelle derivate per frattempo non variate.

IL DIRIGENTE L'INCARICATO
Geom. Carlo Ferrero Ferrero

data 27 GEN. 1983

Prot. (Mod. 8) N. 4338 Riscosse L. 2100

(*) In questo caso è data facoltà di richiedere entro 1 sei mesi l'esame del tipo senza ulteriore spesa: per detto esame l'Ufficio non è però soggetto a rispetto di termini.

Il tipo, sottoposto ad esame a richiesta oltre i termini, è riconosciuto conforme alle norme vigenti.

L'INCARICATO

IL DIRIGENTE

data

Prot. (Mod. 8) N.

Tributi versati con Prot. N.

CONFERMA DI VALIDITÀ

Si riconosce la conformità alle norme vigenti Si restituisce per decorrenza del termine di legge e pertanto si proroga per SEI mesi dalla data sottoindicata la validità dell'intero tipo / per le sole particelle derivate

L'INCARICATO

IL DIRIGENTE

data

Prot. (Mod. 8) N. Riscosse L.

VERIFICA DEL TIPO IN CAMPAGNA

IL TECNICO ERARIALE

IL DIRIGENTE

data

Riservato agli Uffici
Allegato a:



FOLGIO N. 4c SCALA 1:2000

Verdello

orientamento

Dichiaro di aver redatto il presente tipo in base ai rilievi sul luogo

Descrizione dei punti di appoggio e delle nuove linee dividenti:
La nuova dividente è, in sito, un muro divisorio in blocchi di cls.

IL PERITO GEOM. GIUSEPPE FERRI (cognome e nome in chiaro)

dell'Albo dei GEOMETRI della Provincia di BERGAMO

Data 19 GENNAIO 1983 Firma

Firma delle parti o loro delegati

per l'approvazione del tipo

Handwritten signatures and official seals of the notary and other officials.