




NUOVO CATASTO EDILIZIO URBANO

(R. DECRETO-LEGGE 13 APRILE 1939, N. 652)

Planimetria dell'immobile situato nel Comune di VERDELLO Via C.so ITALIA

Ditta RIUNIONE IMMOBILIARE S.P.A.

Allegata alla dichiarazione presentata all'Ufficio Tecnico Erariale di BERGAMO

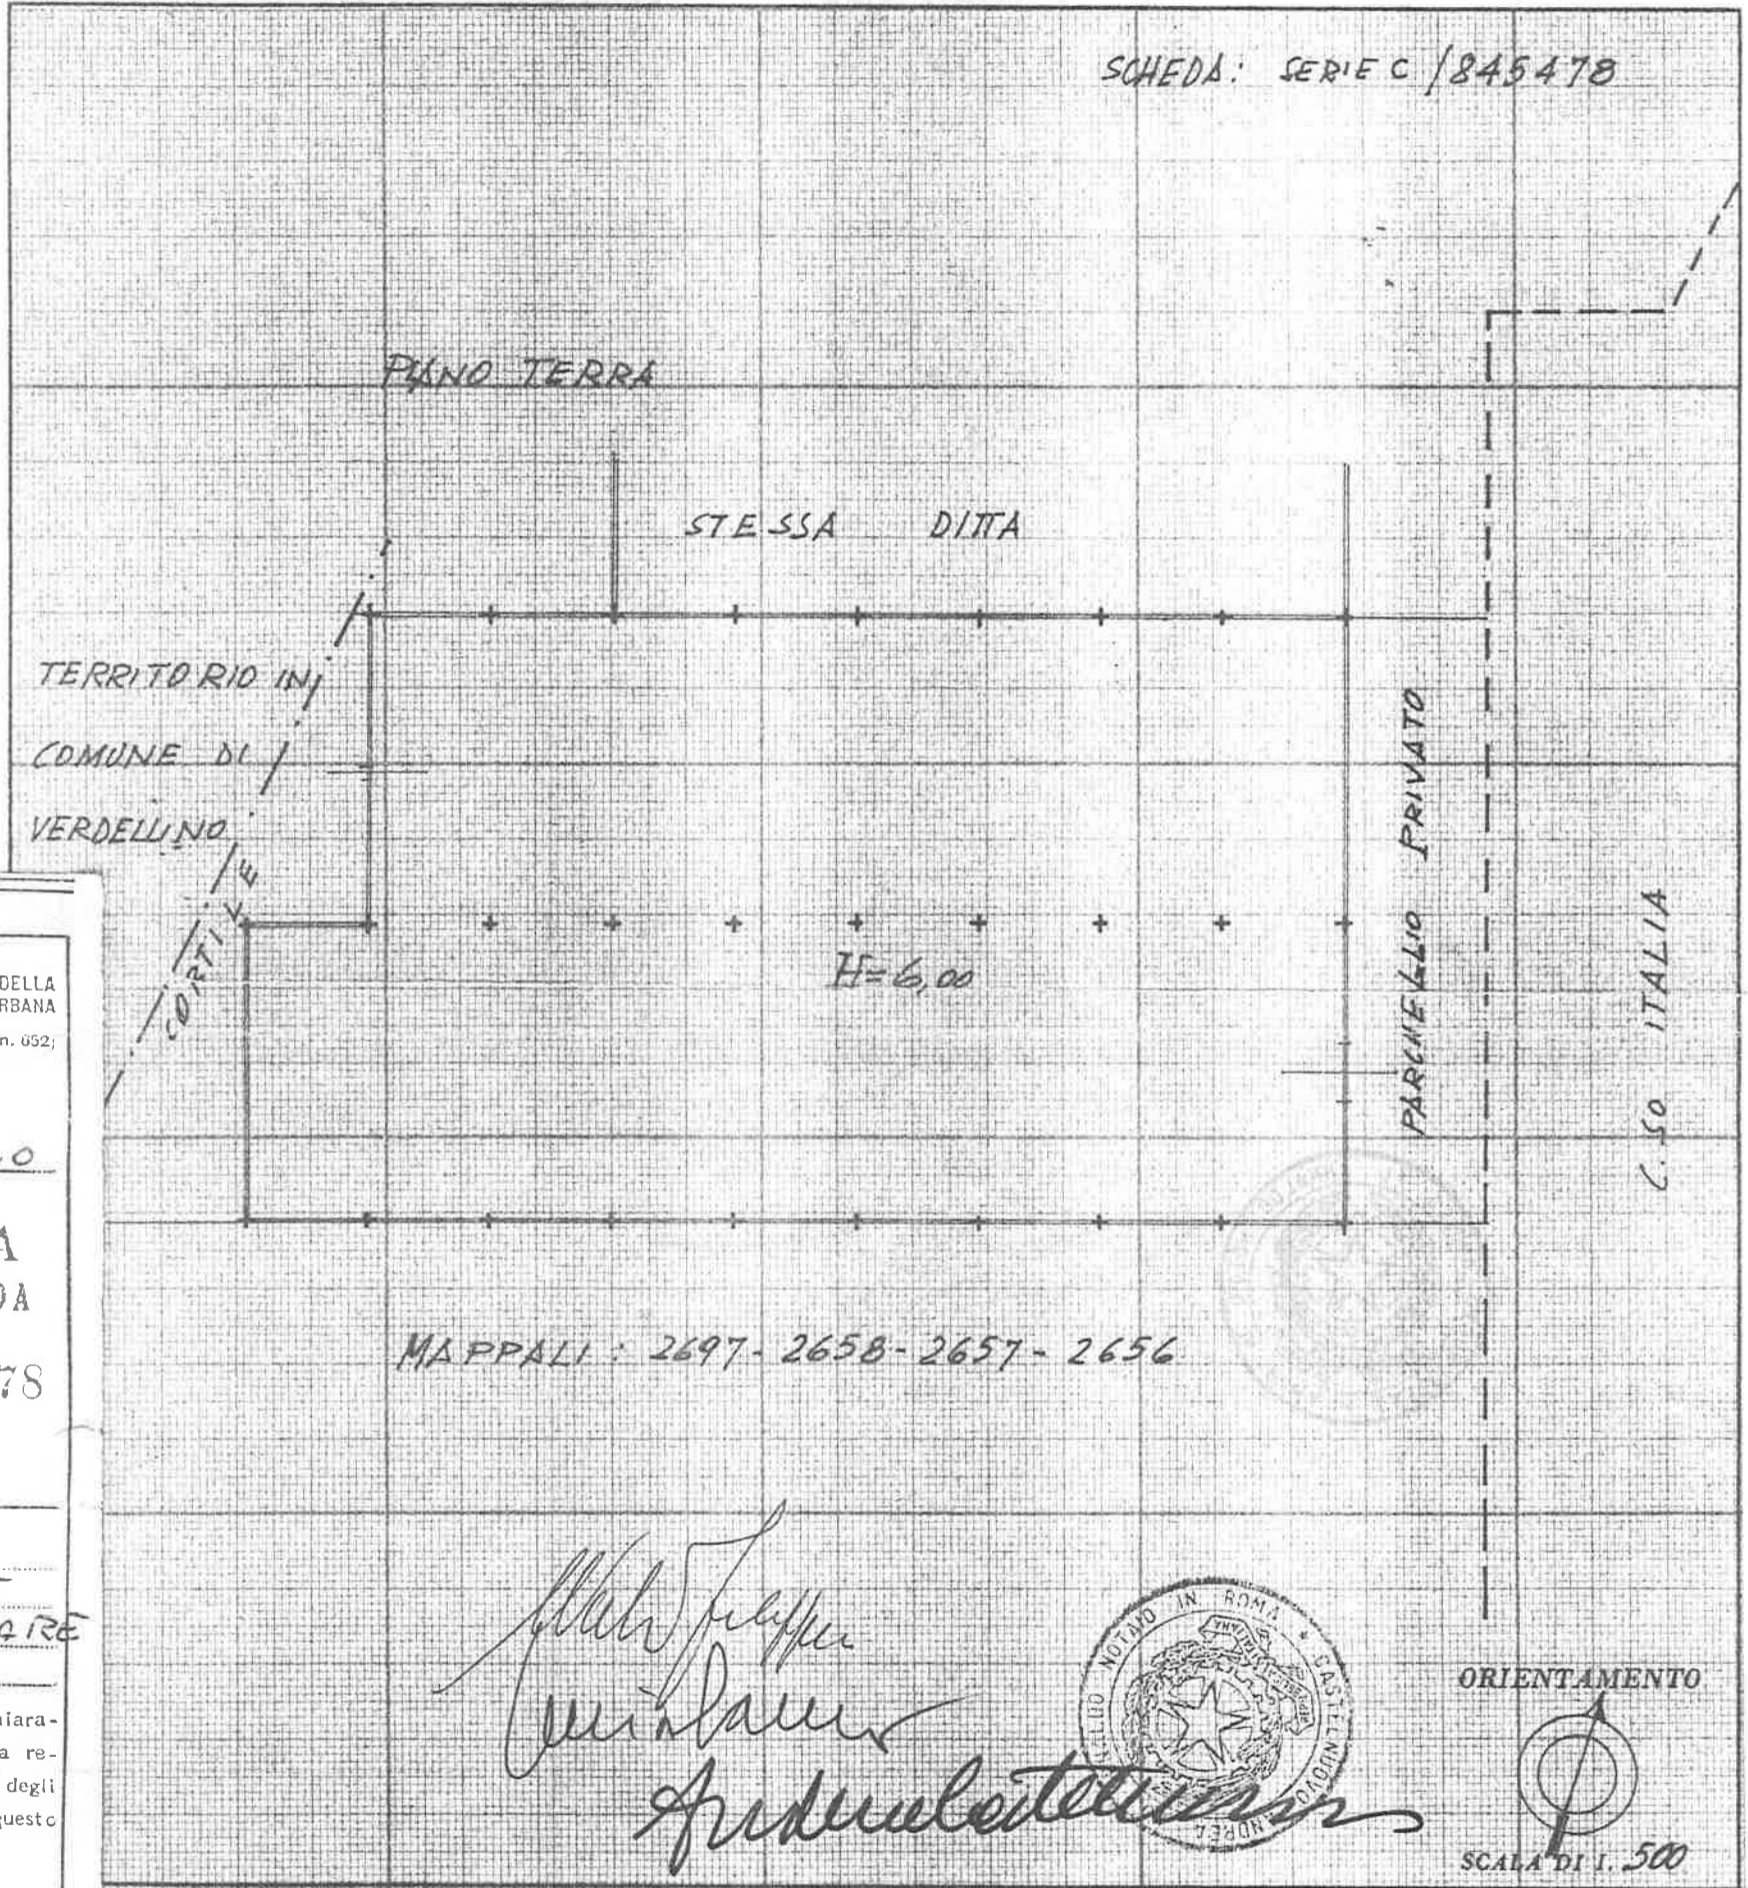

DIRETTORE GENERALE DELLA
PROPRIETA' IMMOBILIARE URBANA
DECRETO 10 aprile 1939-XVII, n. 652;

COMUNE

VERDELLO

RICEVUTA
DELLA SCHEDA

N° 845478

Serie C

La ditta (1)
RIUNIONE
IMMOBILIARE
S.P.A.

ha presentato dichiara-
zione, corredata della re-
lativa planimetria, degli
immobili siti in questo
Comune.

Località
Via C.so
ITALIA

N° civici

(1) Segnare il cognome, il no-
me e la paternità del solo
primo intestatario.

Data di presentazione
15 GEN 1983

N° di registrazione
61

IL FUNZIONARIO RICEVENTE

Bollo
d'ufficio

SPAZIO RISERVATO PER LE ANNOTAZIONI D'UFFICIO

N°

FELI BOSCO

N° 845478

Serie C

19-1-1983

n° reg. 61

Compilata dal

LEOM. GIUSEPPE FERRI

Iscritto all'Albo dei GEOMETRI

della Provincia di MILANO N. 5176

DATA 15 GENNAIO 1983

Firma:

ORIENTAMENTO



SCALA DI 1:500