1:50

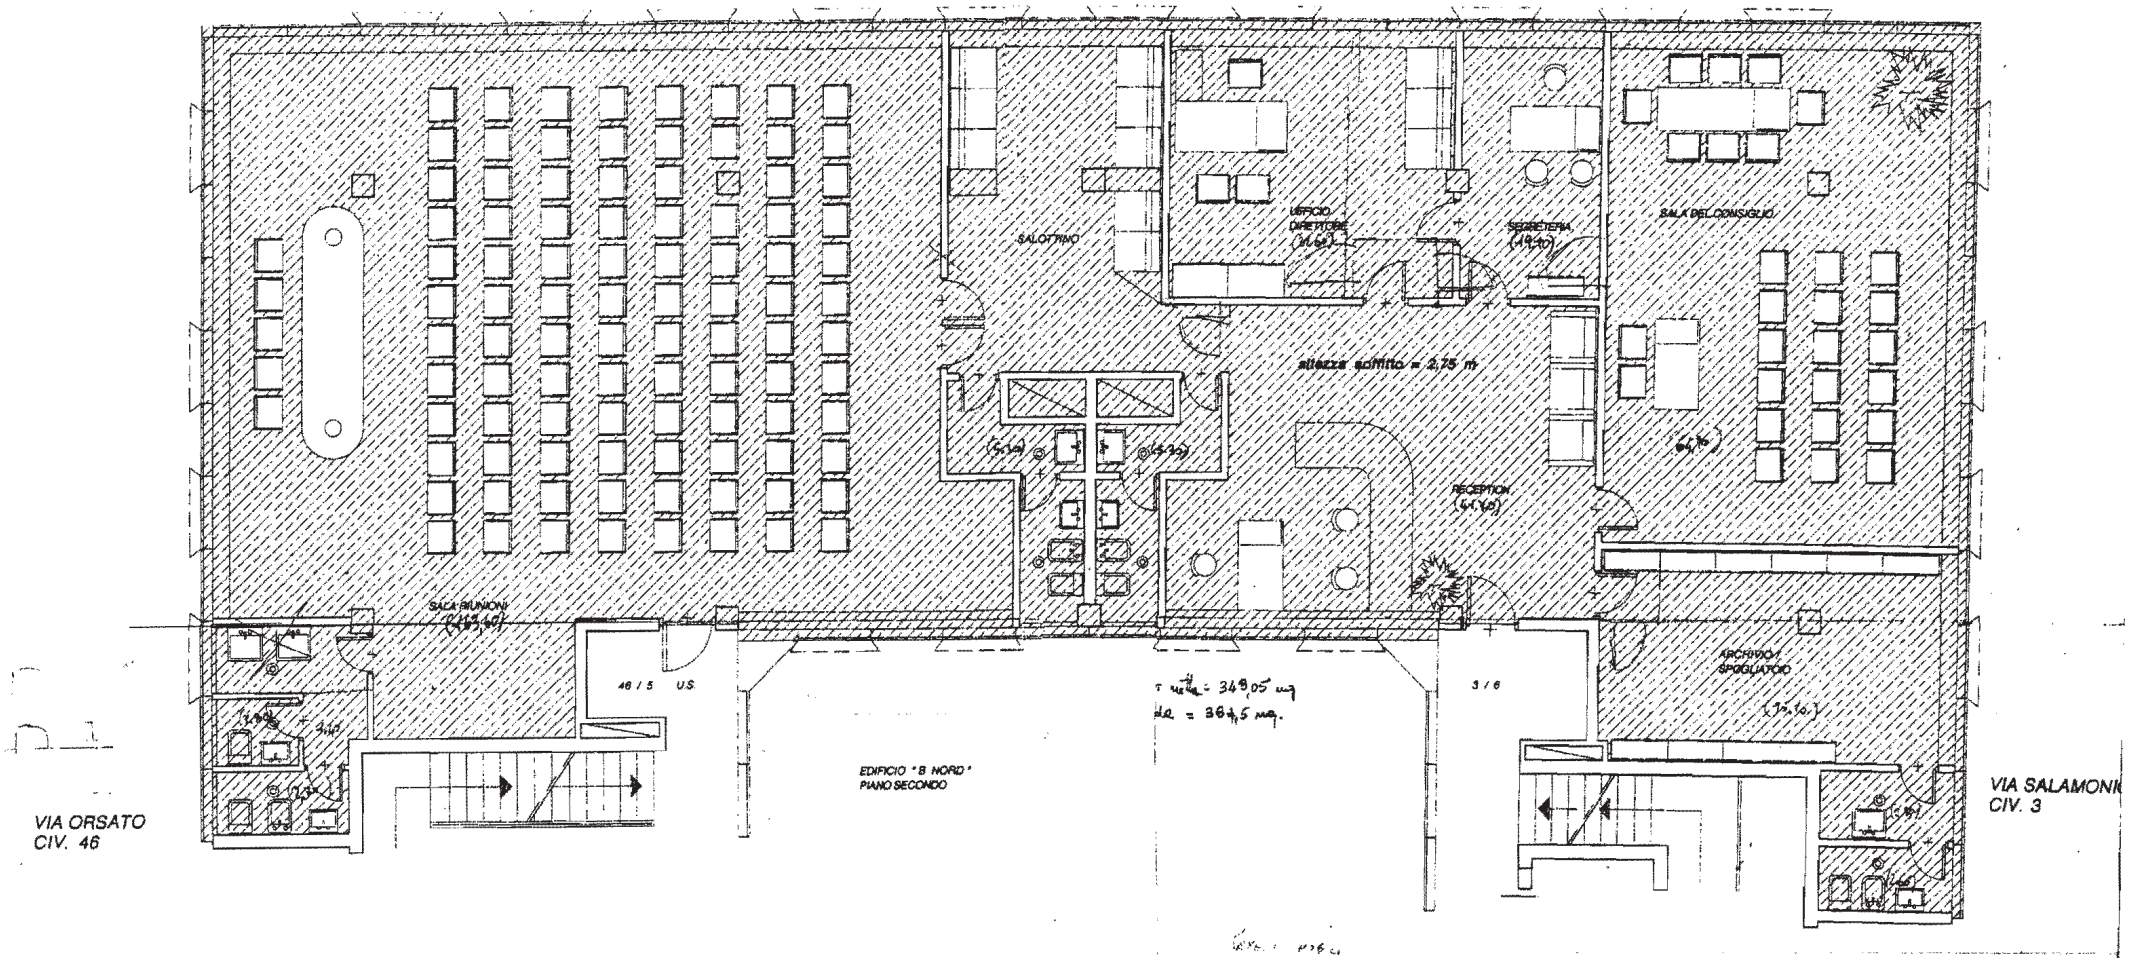
SALOTTINO
UFFICIO DIRETTORE
SEGRETERIA
SALA DEL CONSIGLIO
altezza soffitto = 2,75 m
RECEPTION
SALA RIUNIONI
46 / 5 U.S.
3 / 6
ARCHIVIO / SPOGLIATOIO
EDIFICIO "B NORD"
PIANO SECONDO
VIA ORSATO
CIV. 46
VIA SALAMONI
CIV. 3