




Planimetria di u.i.u. in Comune di SALERNO via IRNO civ. 219

PRIMO PIANO

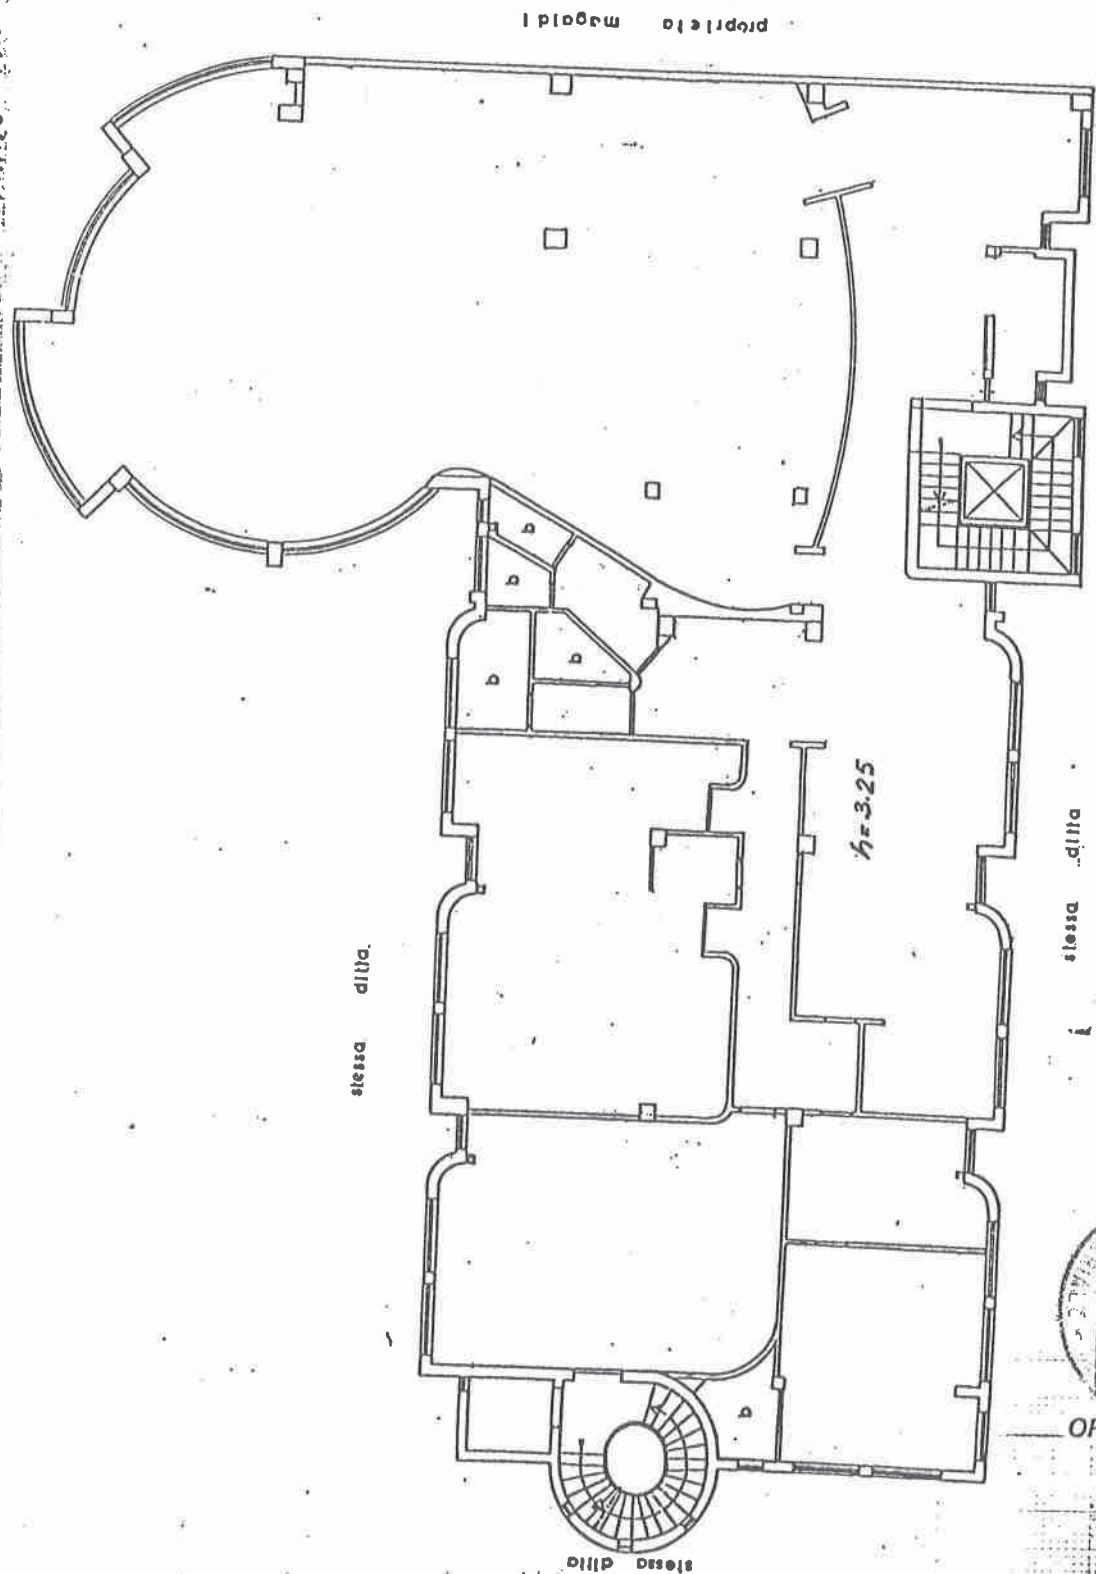

ORIENTAMENTO



N
SCALA DI 1:200

Dichiarazione di N.C.
Denuncia di variazione

Identificativi catastali
F. 66
n. 65 sub. 28

Compilata dal GEOMETRA LA VALLE
(Titolo, cognome e nome)
ANTONIO
Iscritto all'albo de GEOMETR.
della provincia di SALERNO n. 3140
data 20/04/94 Firma Antonio La Valle



RISERVATO ALL'UFFICIO

27 APR 1994
313