


ALLEGATO N. 1

PIANO SOTTOSTRADA  
PIANTA SCALA 1/100

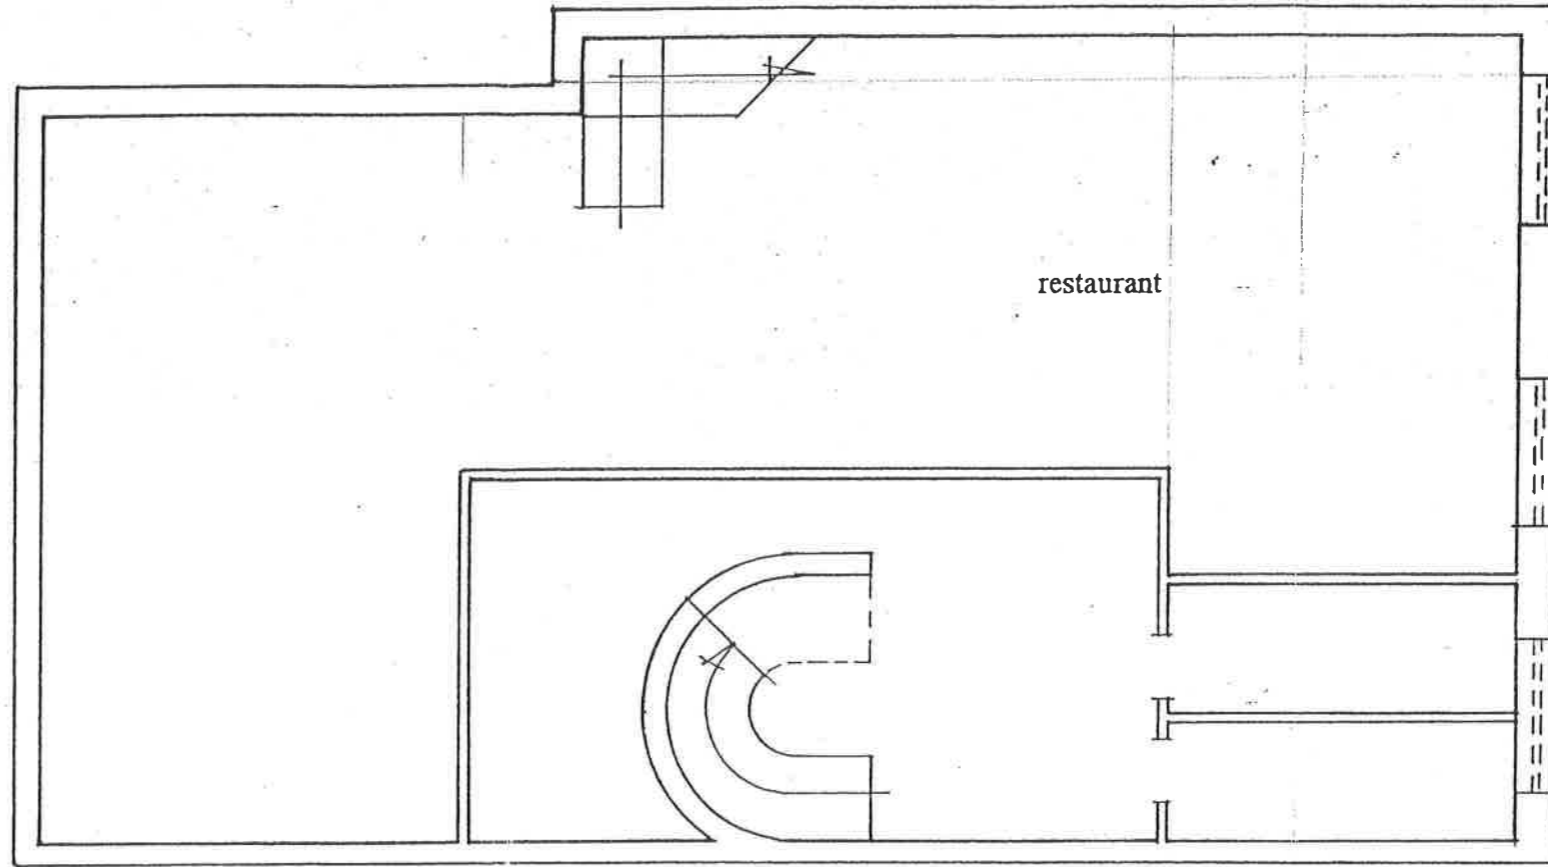


via dell'Umiltà

SUPERFICIE COPERTA mq 210,00




PIANO TERRA  
PIANTA SCALA 1/100

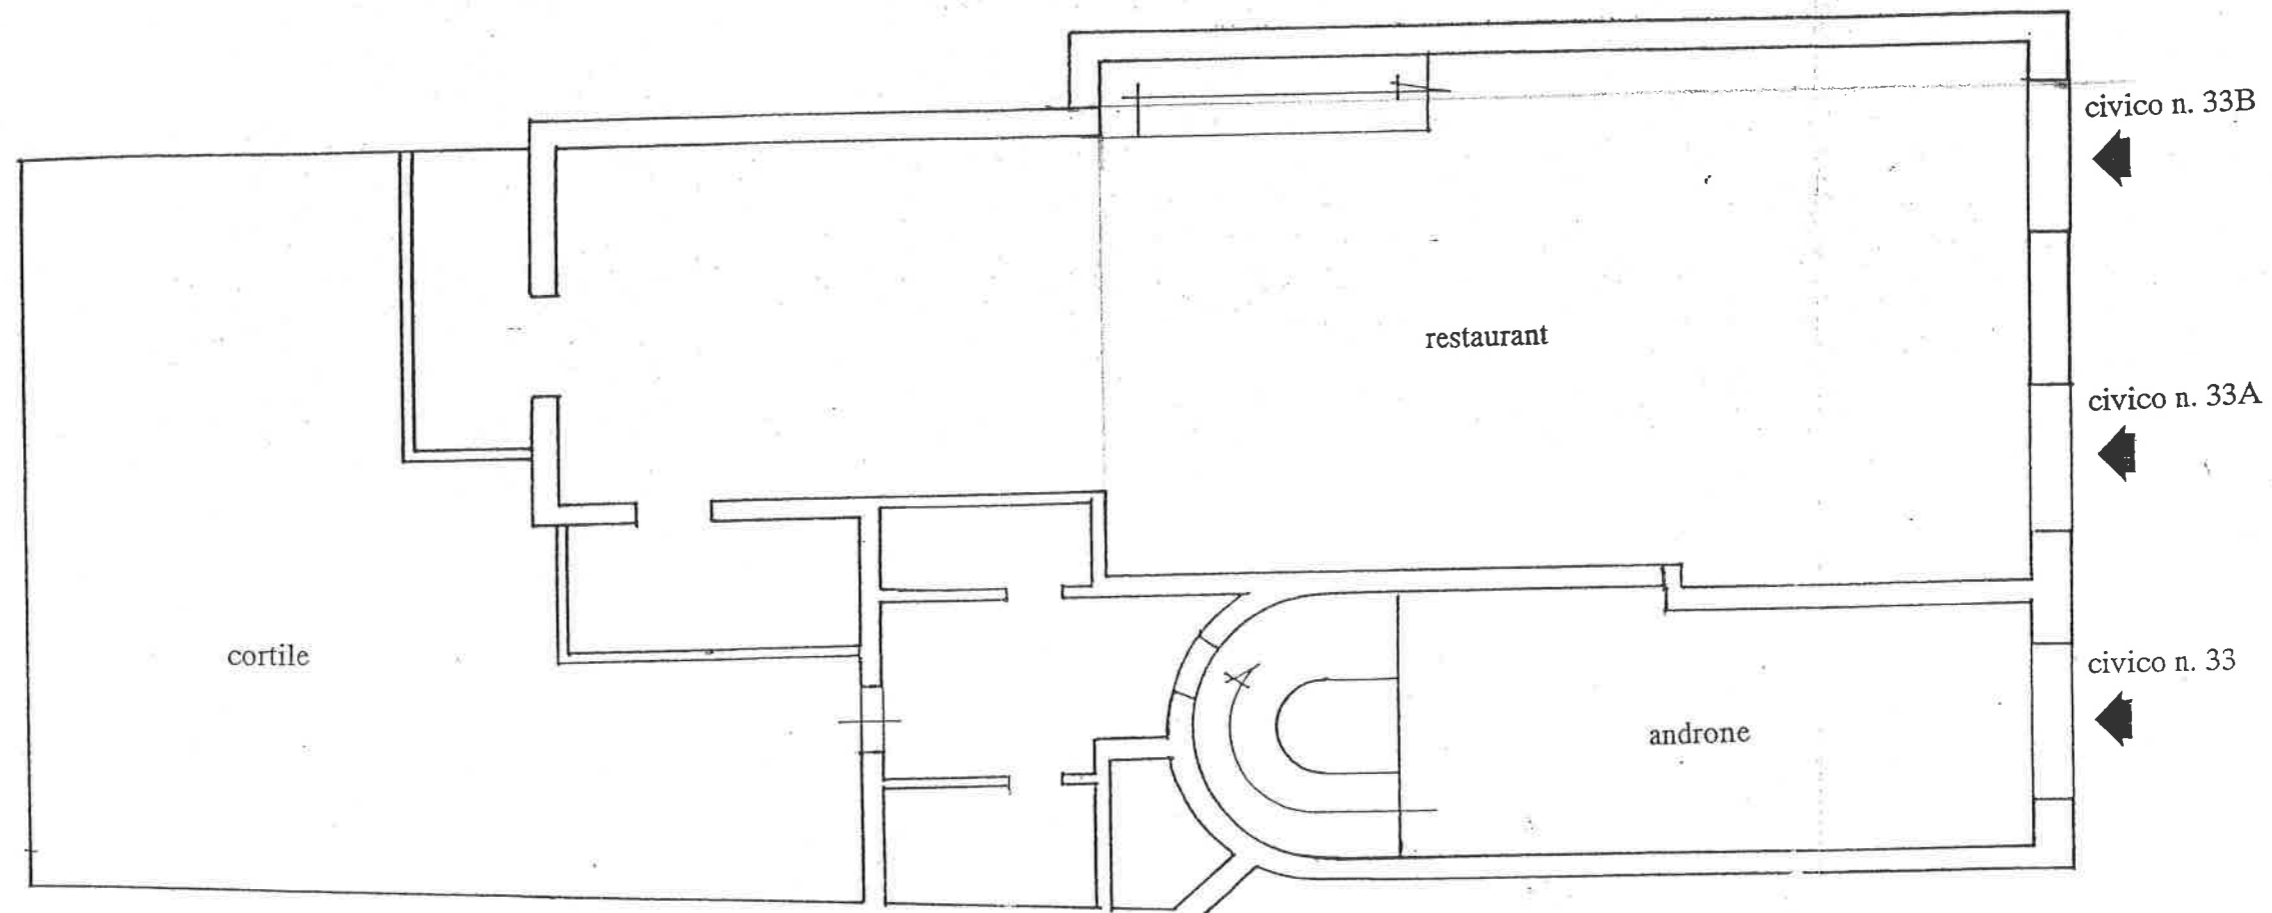

SUPERFICIE COPERTA mq 228,00  
SUPERFICIE CORTILE mq 87,00

via dell'Umiltà


PIANO TIPO (piani primo, secondo e terzo)  
PIANTA SCALA 1/100

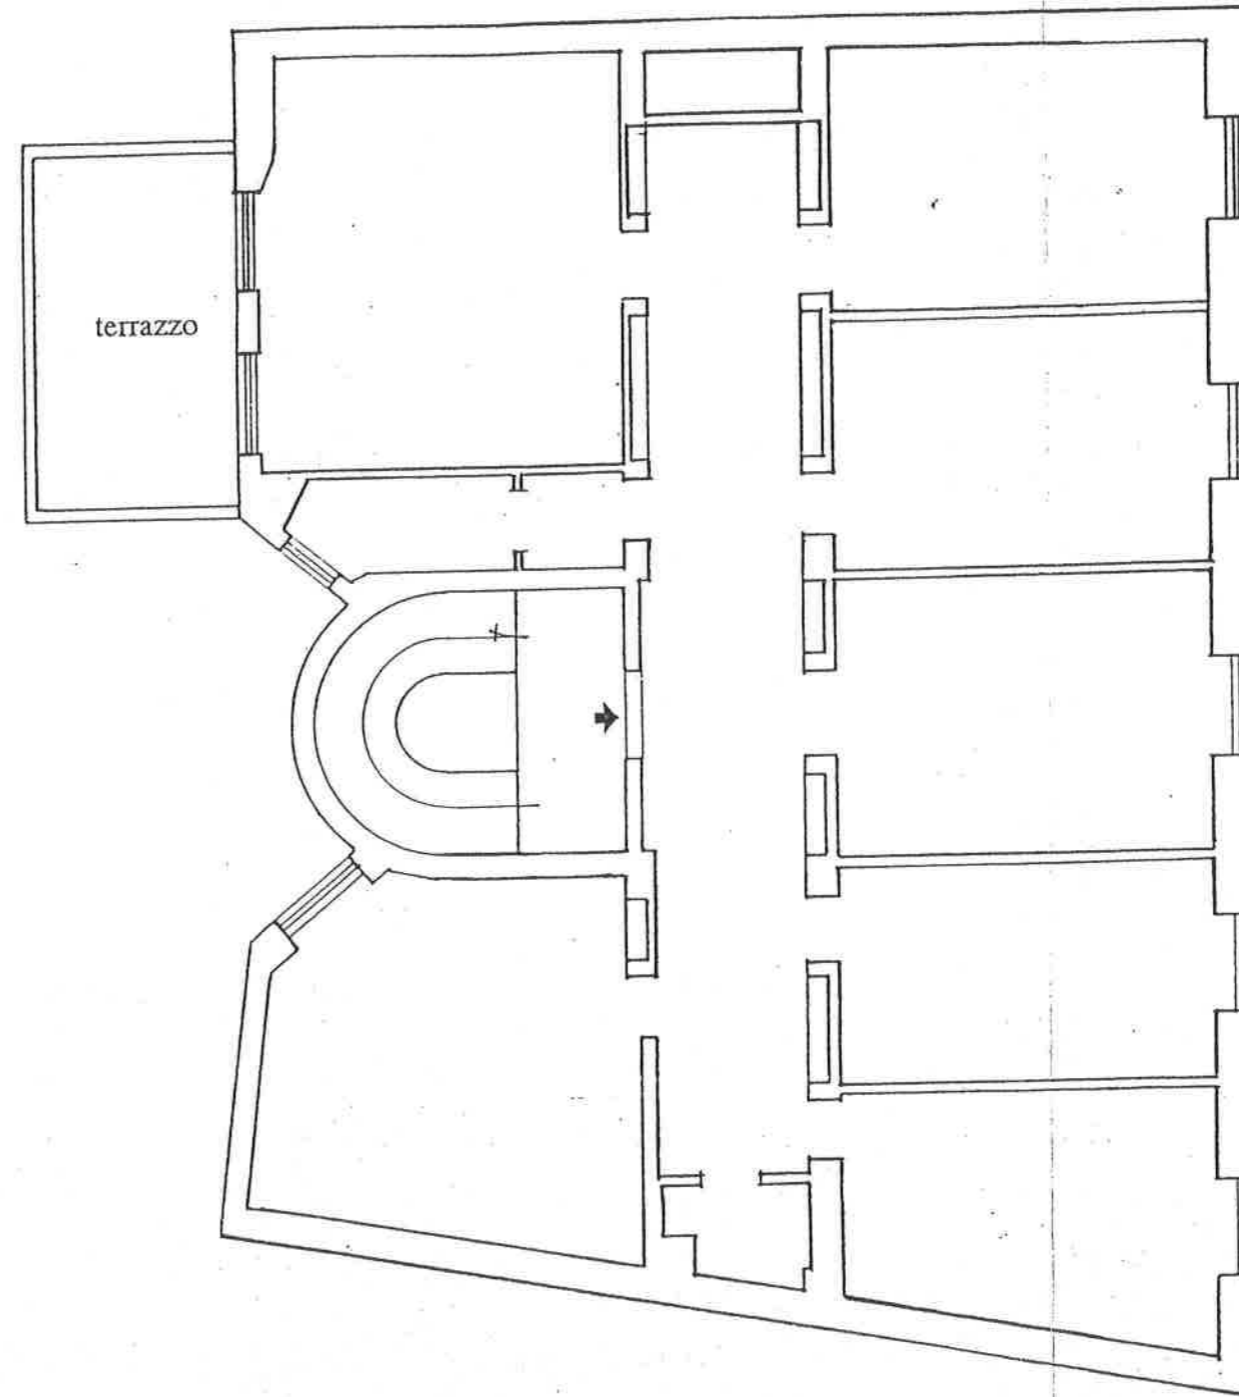

via dell'Umiltà

SUPERFICIE COPERTA mq 222,00  
SUPERFICIE TERRAZZO mq 17,00


PIANO QUARTO  
PIANTA SCALA 1/100

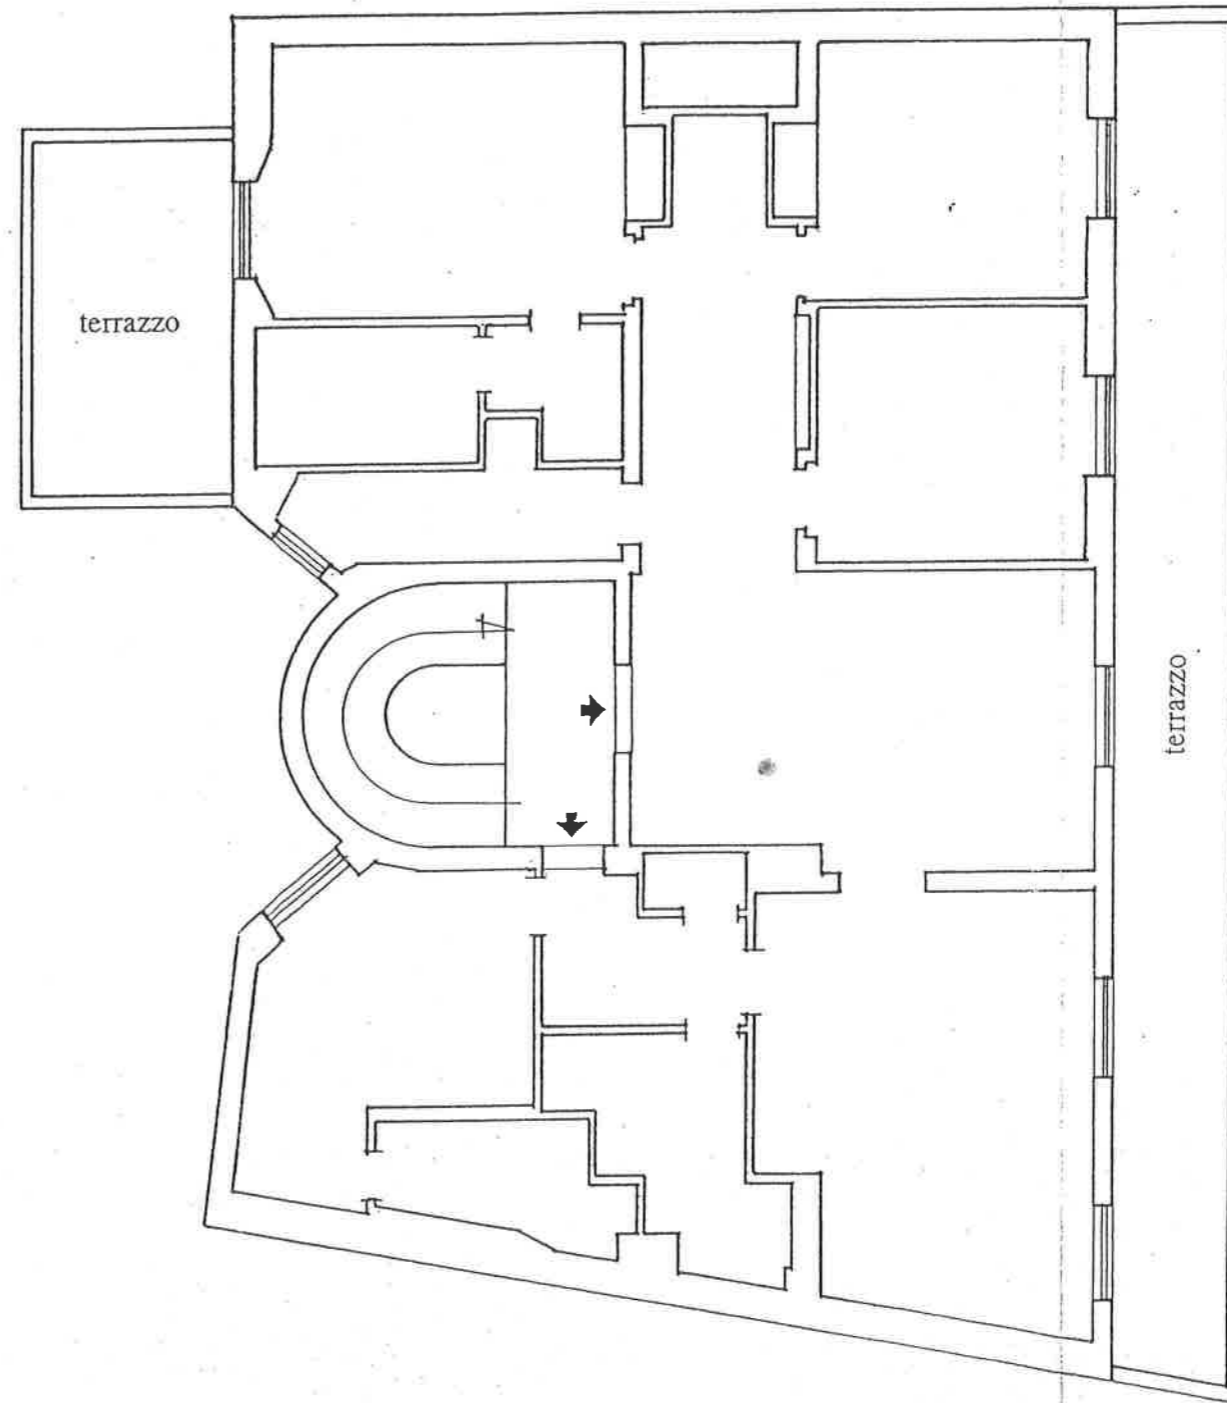

via dell'Umiltà

SUPERFICIE COPERTA mq 198,00  
SUPERFICIE TERRAZZI mq 38,00

PIANO QUINTO  
PIANTA SCALA 1/100

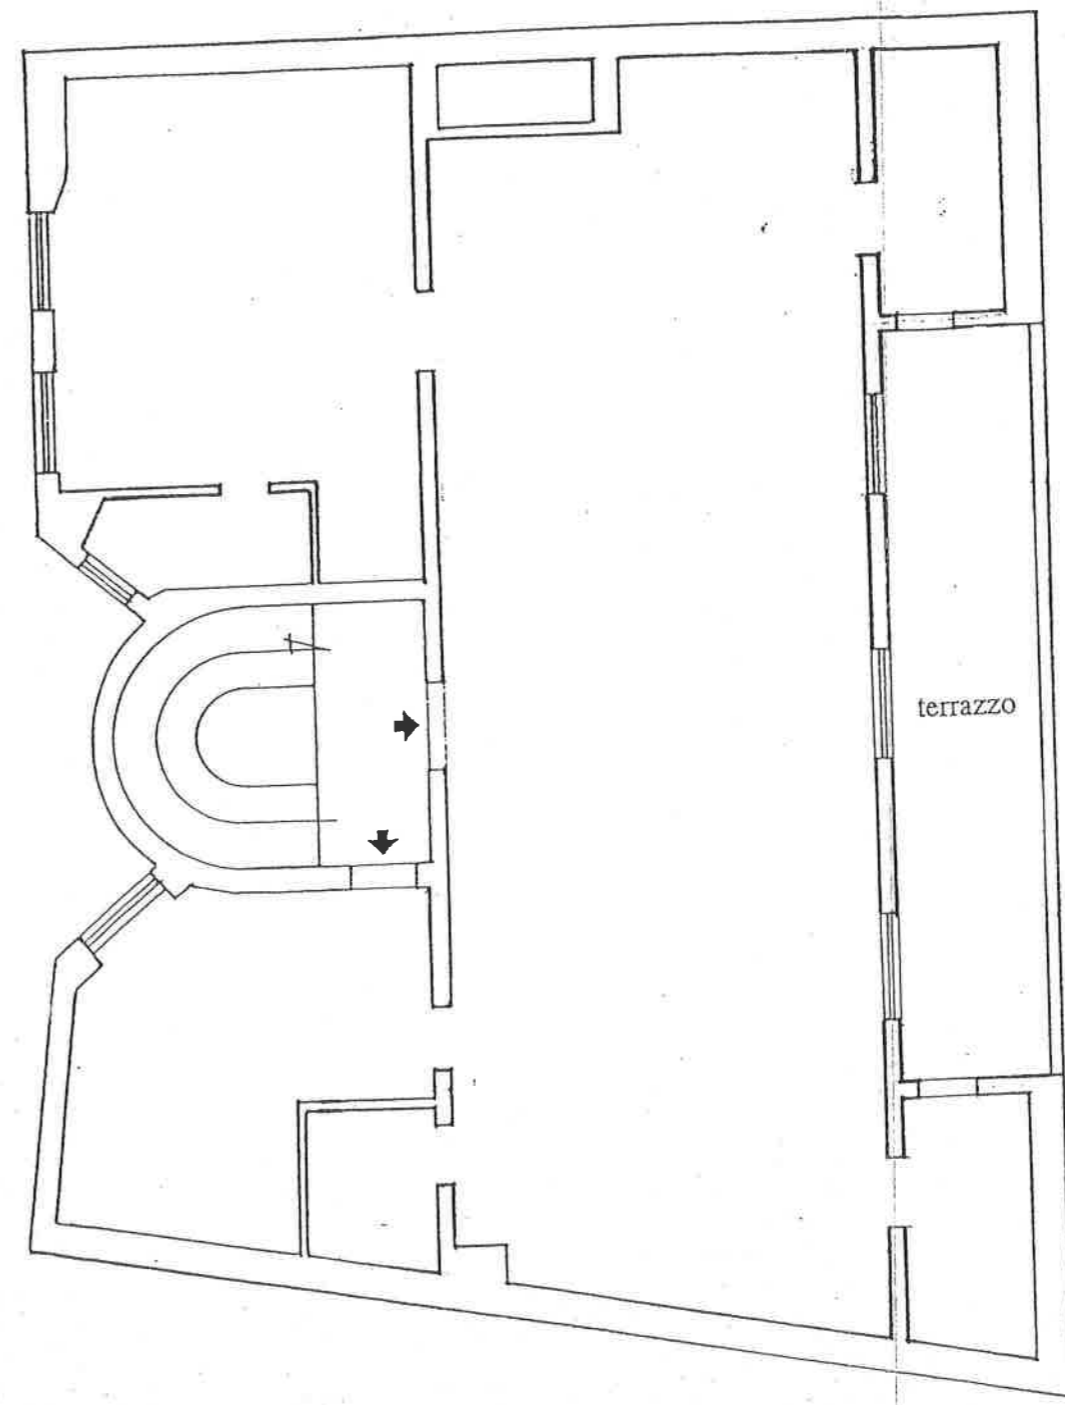

via dell'Umiltà

SUPERFICIE COPERTA mq 219,00  
SUPERFICIE TERRAZZO mq 17,00