

**Agenzia del Territorio
CATASTO FABBRICATI
Ufficio Provinciale di
Roma**

Dichiarazione protocollo n. RM0243670 del 26/03/2013

Planimetria di u.i.u. in Comune di Roma

Piazzale Filippo Il Macedone (casal Palocc

civ. 89

Identificativi Catastali:

Sezione:

Foglio: 1114

Particella: 6511

Subalterno: 628

Compilata da:

Oddi Baglioni Grifone

Iscritto all'albo:

Architetti

Prov. Roma


N. 19950

Scheda n. 1

Scala 1:500

PIANO TERRA

h: 4.50m

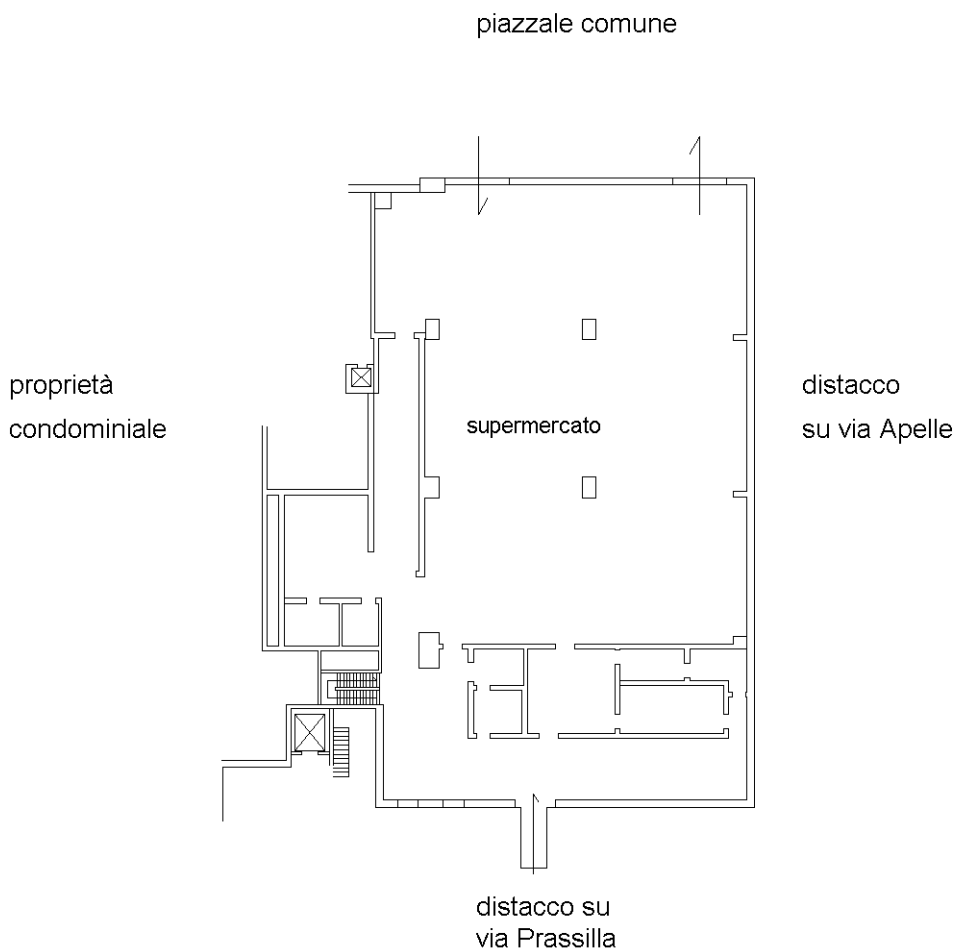

Catasto dei Fabbricati - Situazione al 03/09/2014 - Comune di ROMA (H501) - < Foglio: 1114 - Particella: 6511 - Subalterno: 628 >
PIAZZALE FILIPPO IL MACEDONE n. 89 piano: T-S1;

Ultima planimetria in atti

**Agenzia del Territorio
CATASTO FABBRICATI
Ufficio Provinciale di
Roma**

Dichiarazione protocollo n. RM0243670 del 26/03/2013

Planimetria di u.i.u. in Comune di Roma

Piazzale Filippo Il Macedone (casal Palocc

civ. 89

Identificativi Catastali:

Sezione:

Foglio: 1114

Particella: 6511

Subalterno: 628

Compilata da:

Oddi Baglioni Grifone

Iscritto all'albo:

Architetti

Prov. Roma

N. 19950


Scheda n. 2

Scala 1:500

PIANO SEMINTERRATO

h: 2.90m

Catasto dei Fabbricati - Situazione al 03/09/2014 - Comune di ROMA (H501) - < Foglio: 1114 - Particella: 6511 - Subalterno: 628 >
PIAZZALE FILIPPO IL MACEDONE n. 89 piano: T-S1;

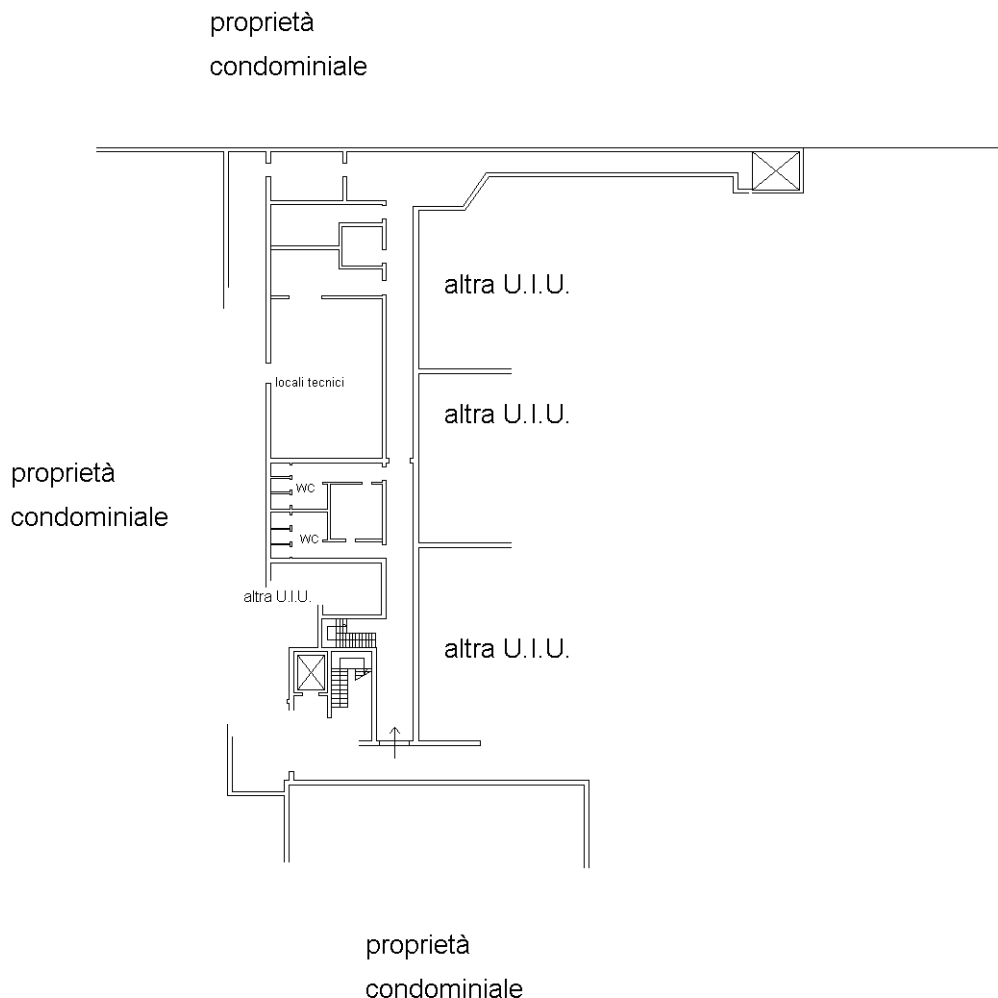

10 metri

Ultima planimetria in atti

**Agenzia del Territorio
CATASTO FABBRICATI
Ufficio Provinciale di
Roma**

Dichiarazione protocollo n. RM0433050 del 09/06/2005

Planimetria di u.i.u. in Comune di Roma

Piazzale Filippo Il Macedone

civ. 89

Identificativi Catastali:

Sezione:
Foglio: 1114
Particella: 6511
Subalterno: 526

Compilata da:
Vagnini Silvia
Iscritto all'albo:
Geometri



Prov. Roma

N. 8544

Scheda n. 1

Scala 1:100

**PIANO INTERRATO
MAGAZZINO INT. B
h = 2.82 m**

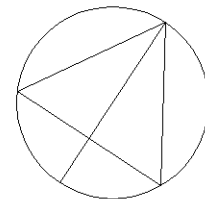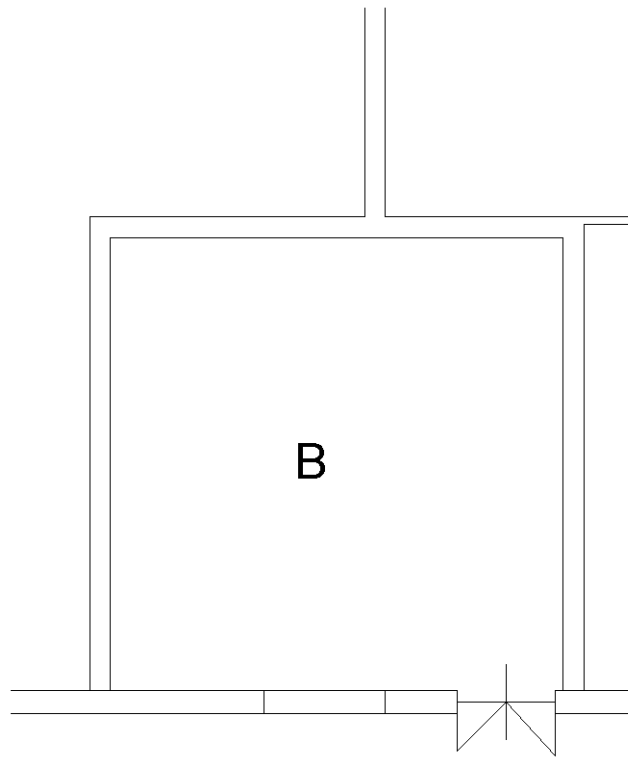

NORD

Catasto dei Fabbricati - Situazione al 03/09/2014 - Comune di ROMA (H501) - < Foglio: 1114 - Particella: 6511 - Subalterno: 526 >
PIAZZALE FILIPPO IL MACEDONE n. 89 piano: S1 interno: B;

10 metri

Ultima planimetria in atti

**Agenzia del Territorio
CATASTO FABBRICATI
Ufficio Provinciale di
Roma**

Dichiarazione protocollo n. RM0433050 del 09/06/2005

Planimetria di u.i.u. in Comune di Roma

Piazzale Filippo Il Macedone

civ. 89

Identificativi Catastali:

Sezione:
Foglio: 1114
Particella: 6511
Subalterno: 524



Compilata da:
Vagnini Silvia
Iscritto all'albo:
Geometri

Prov. Roma

N. 8544

Scheda n. 1 Scala 1:100

PIANO INTERRATO MAGAZZINO INT. B3 h = 2.82 m

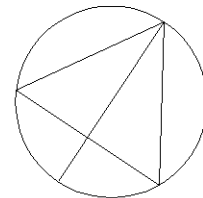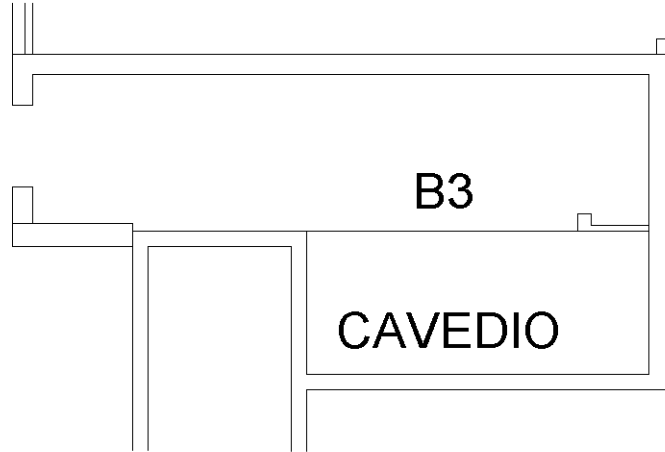

NORD

Catasto dei Fabbricati - Situazione al 03/09/2014 - Comune di ROMA (H501) - < Foglio: 1114 - Particella: 6511 - Subalterno: 524 >
PIAZZALE FILIPPO IL MACEDONE n. 89 piano: S1 interno: B3;

10 metri

Ultima planimetria in atti

**Agenzia del Territorio
CATASTO FABBRICATI
Ufficio Provinciale di
Roma**

Dichiarazione protocollo n. RM0433050 del 09/06/2005

Planimetria di u.i.u. in Comune di Roma

Piazzale Filippo Il Macedone

civ. 89

Identificativi Catastali:

Sezione:

Foglio: 1114

Particella: 6511

Subalterno: 525

Compilata da:
Vagnini Silvia

Iscritto all'albo:
Geometri



Prov. Roma

N. 8544

Scheda n. 1

Scala 1:100

**PIANO INTERRATO
MAGAZZINO INT. C
h = 2.82 m**

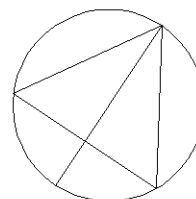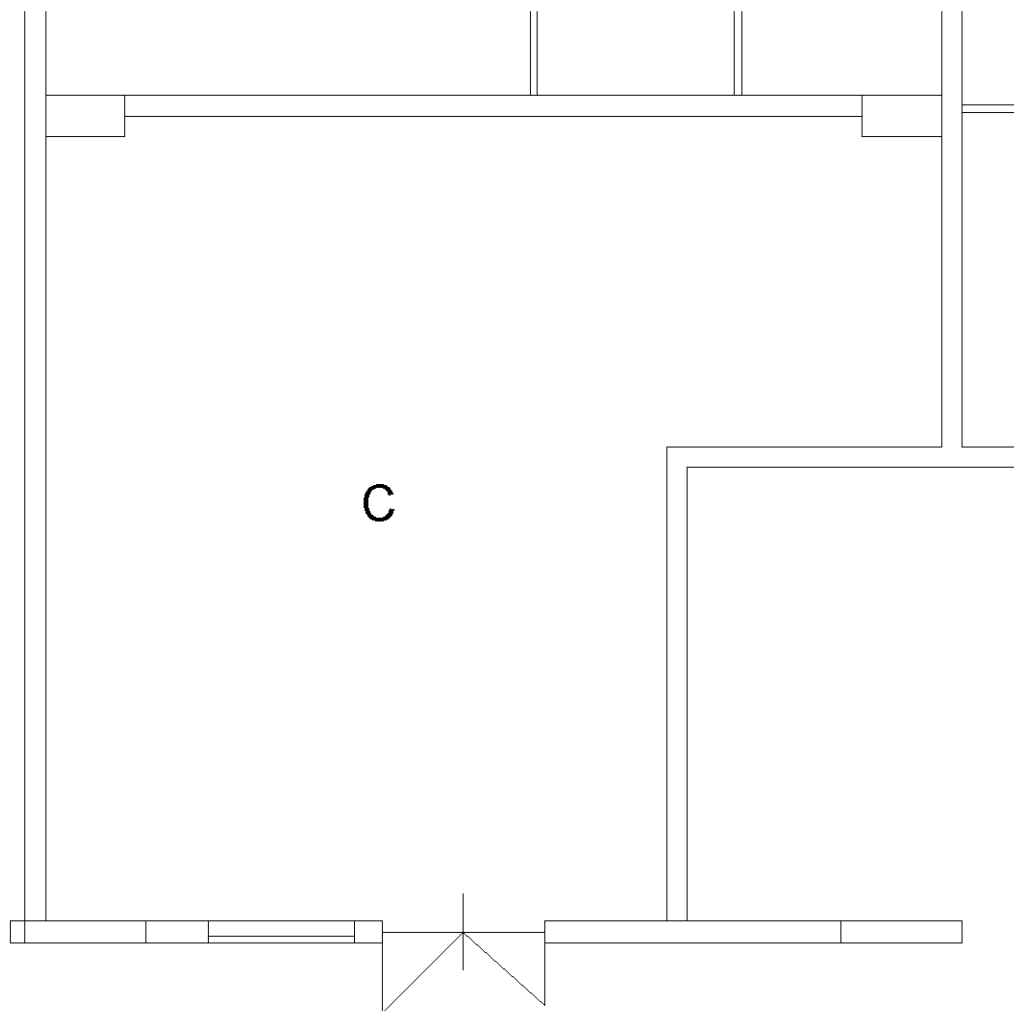

NORD

Catasto dei Fabbricati - Situazione al 03/09/2014 - Comune di ROMA (H501) - < Foglio: 1114 - Particella: 6511 - Subalterno: 525 >
PIAZZALE FILIPPO IL MACEDONE n. 89 piano: S1 interno: C;

10 metri

Ultima planimetria in atti