


CASERTA
VIA SANTA CHIARA
VERTICALE A

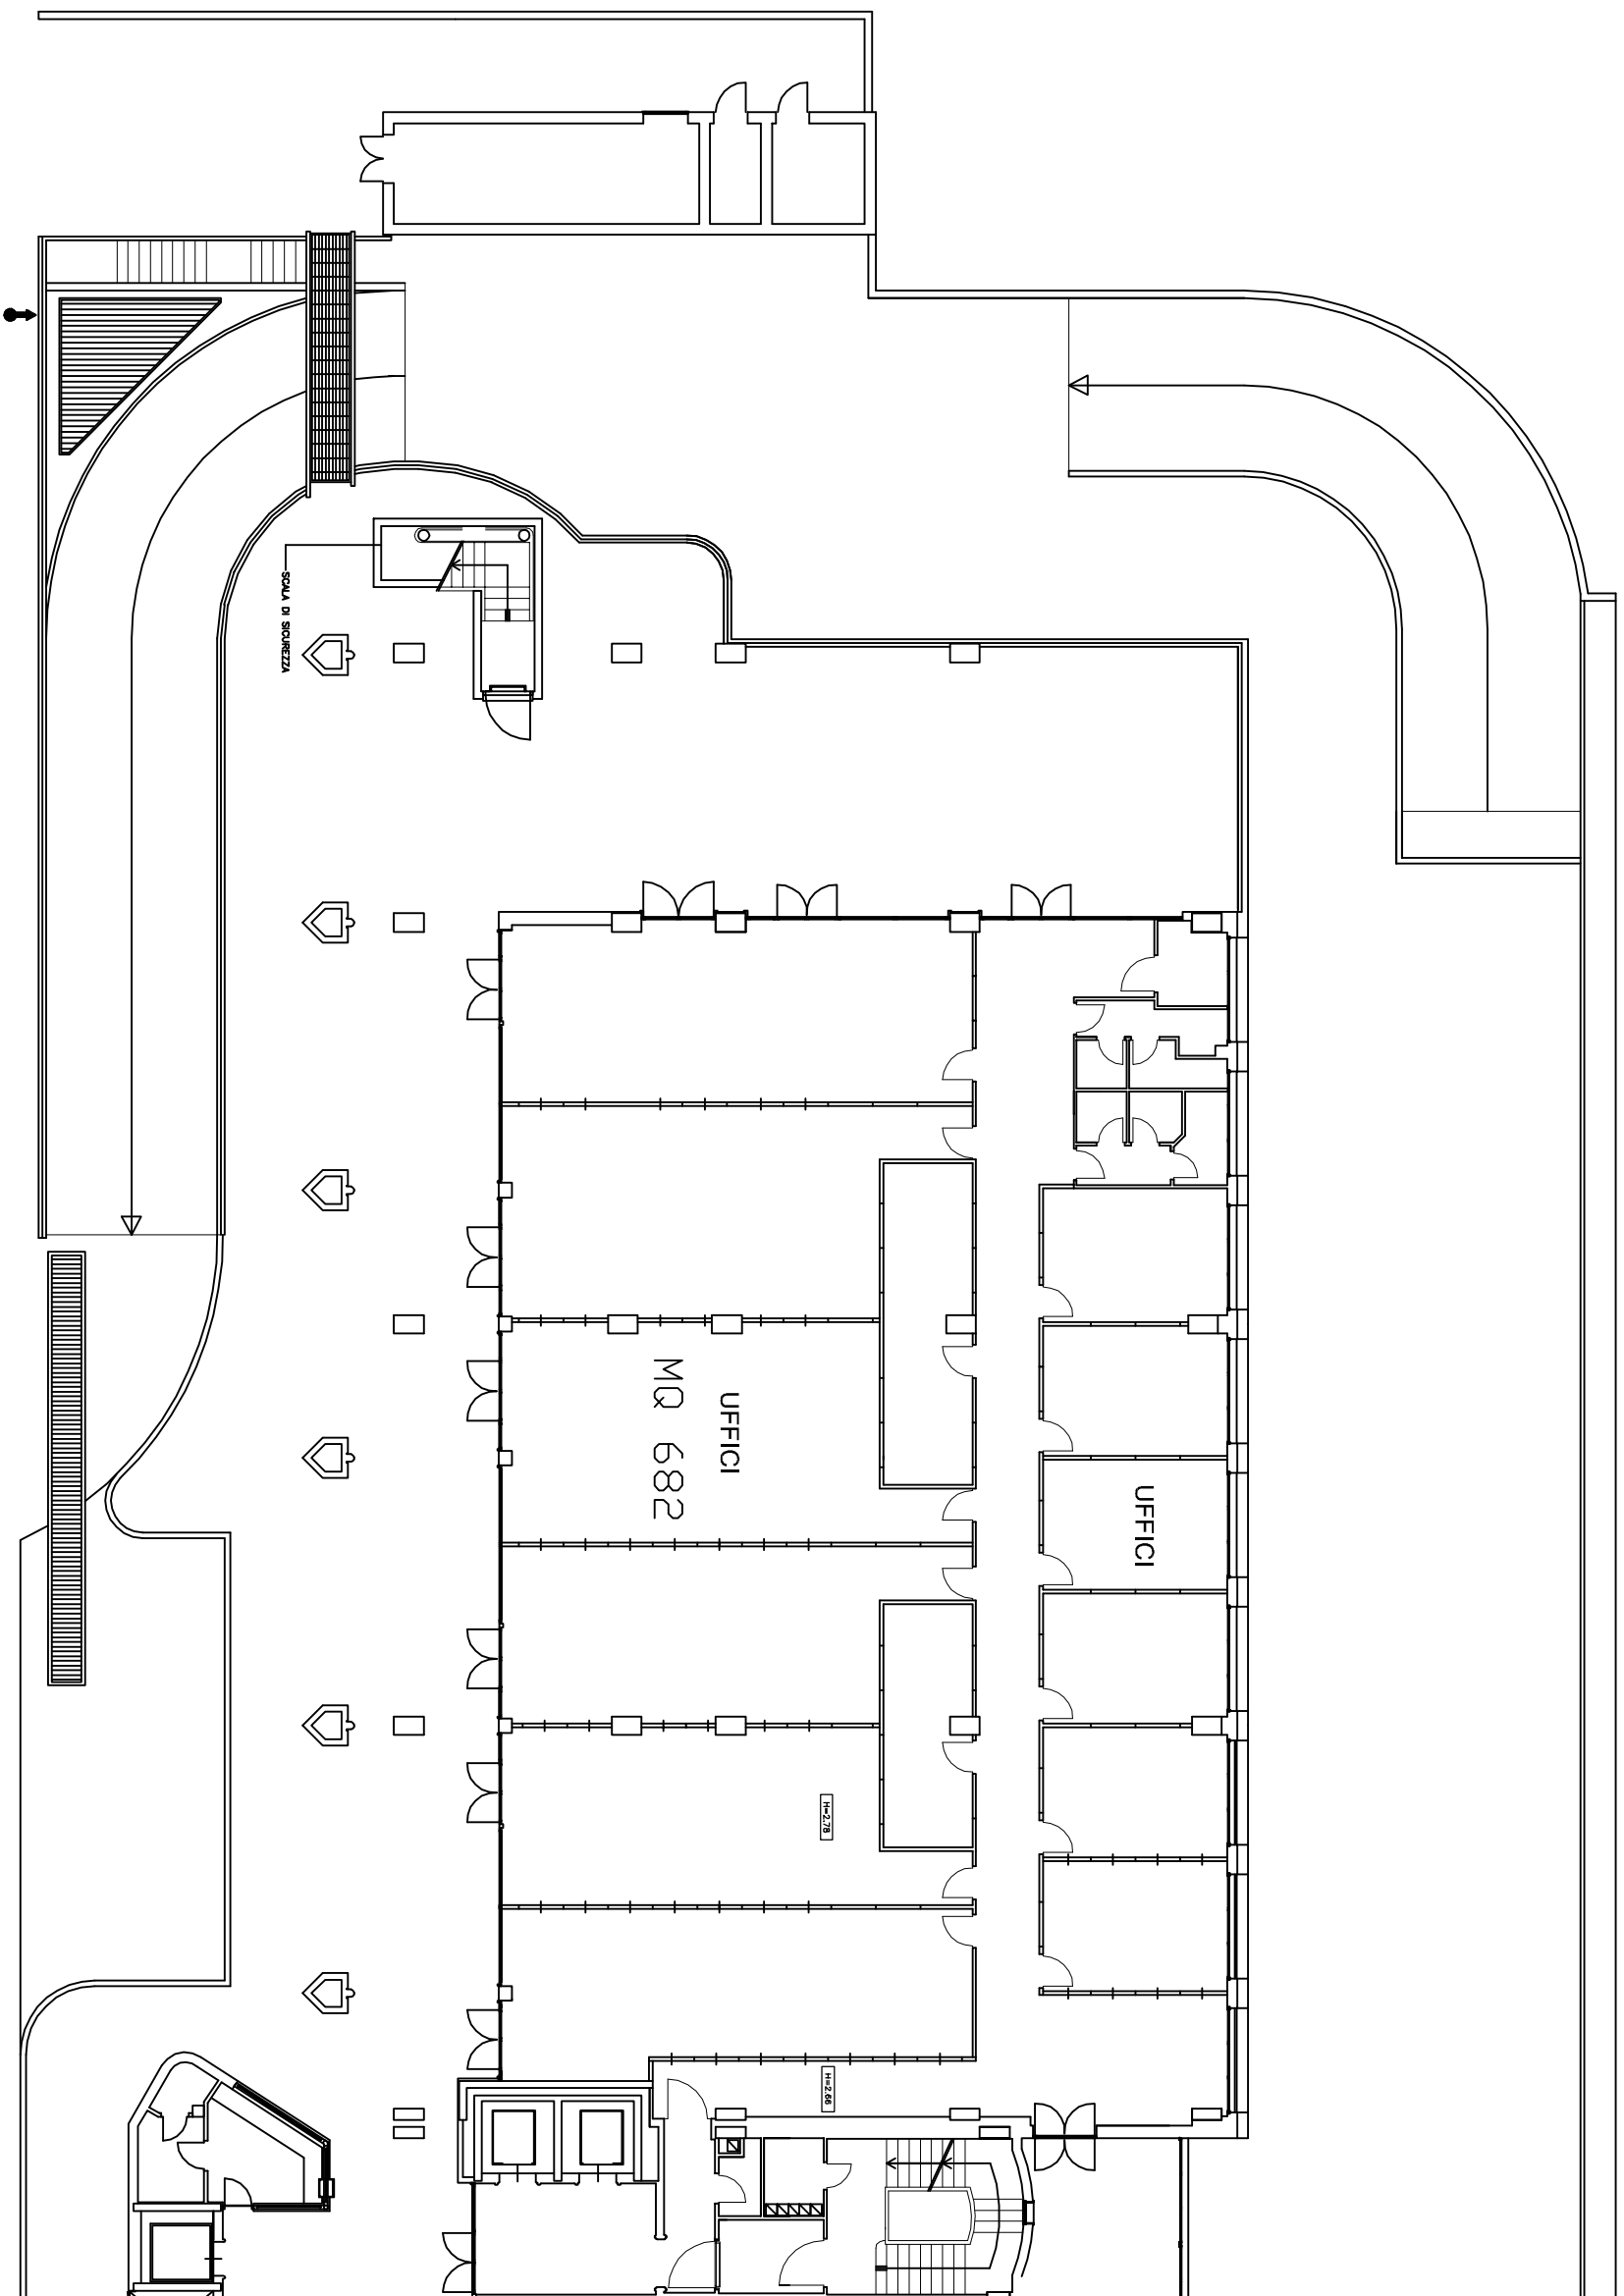

PIANTA PIANO TERRA

STATO DI FATTO