


CASERTA
VIA SANTA CHIARA
VERTICALE C

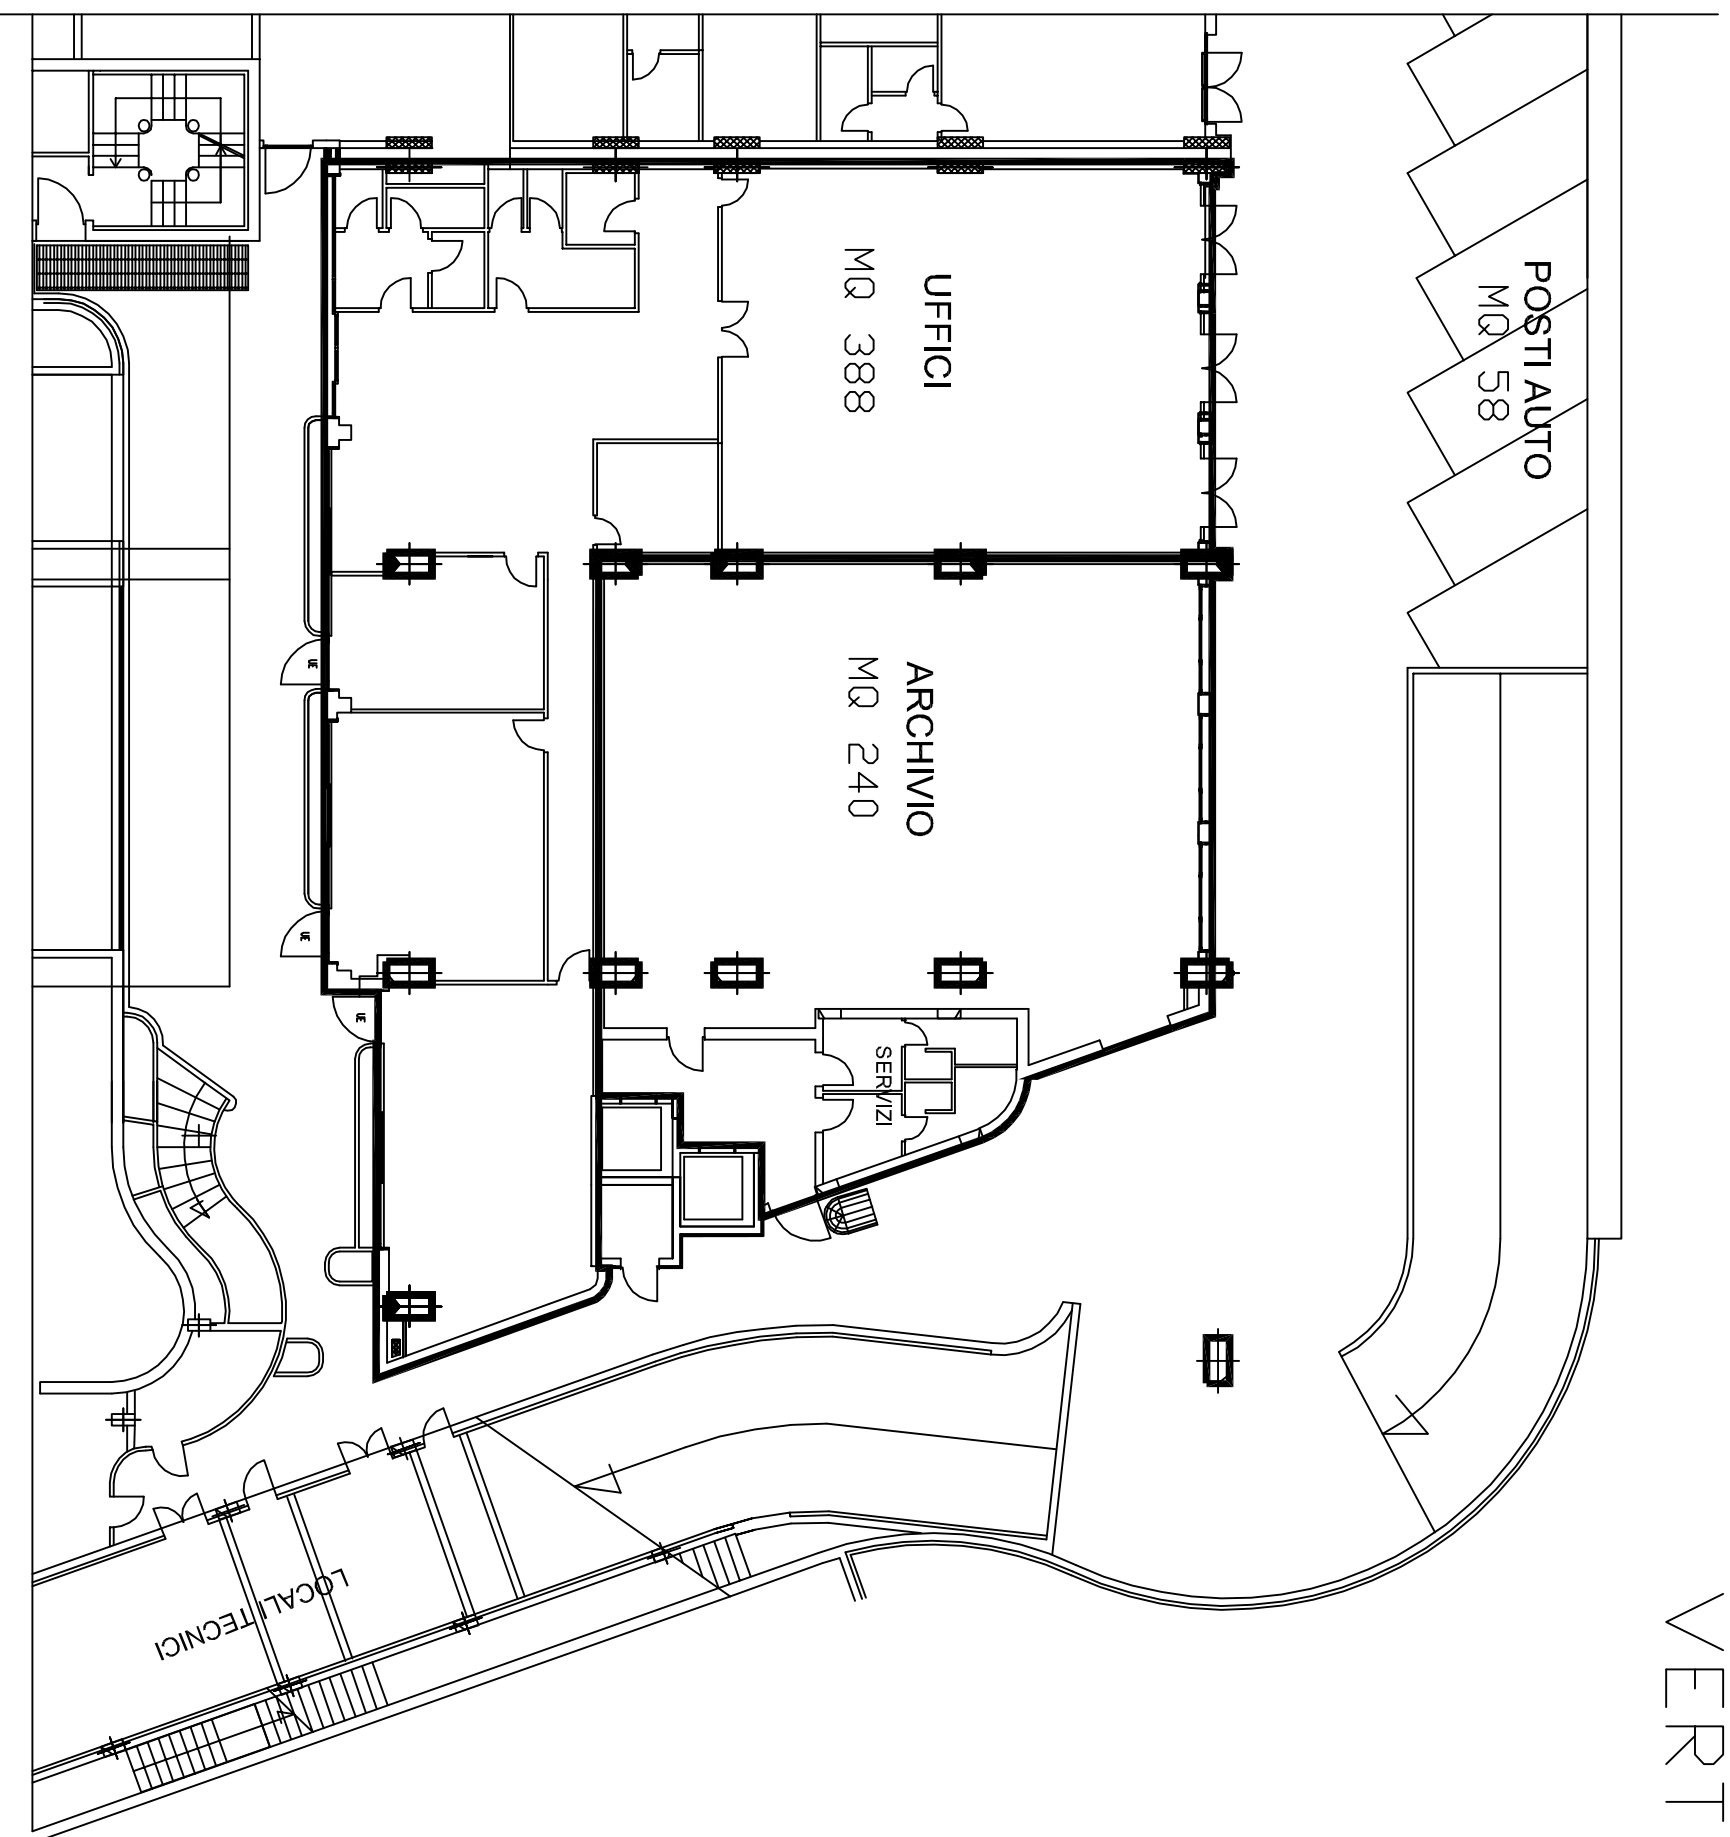

PIANTA PIANO PRIMO INTERRATO
STATO DI FATTO