


CASERTA
VIA SANTA CHIARA
VERTICALE C

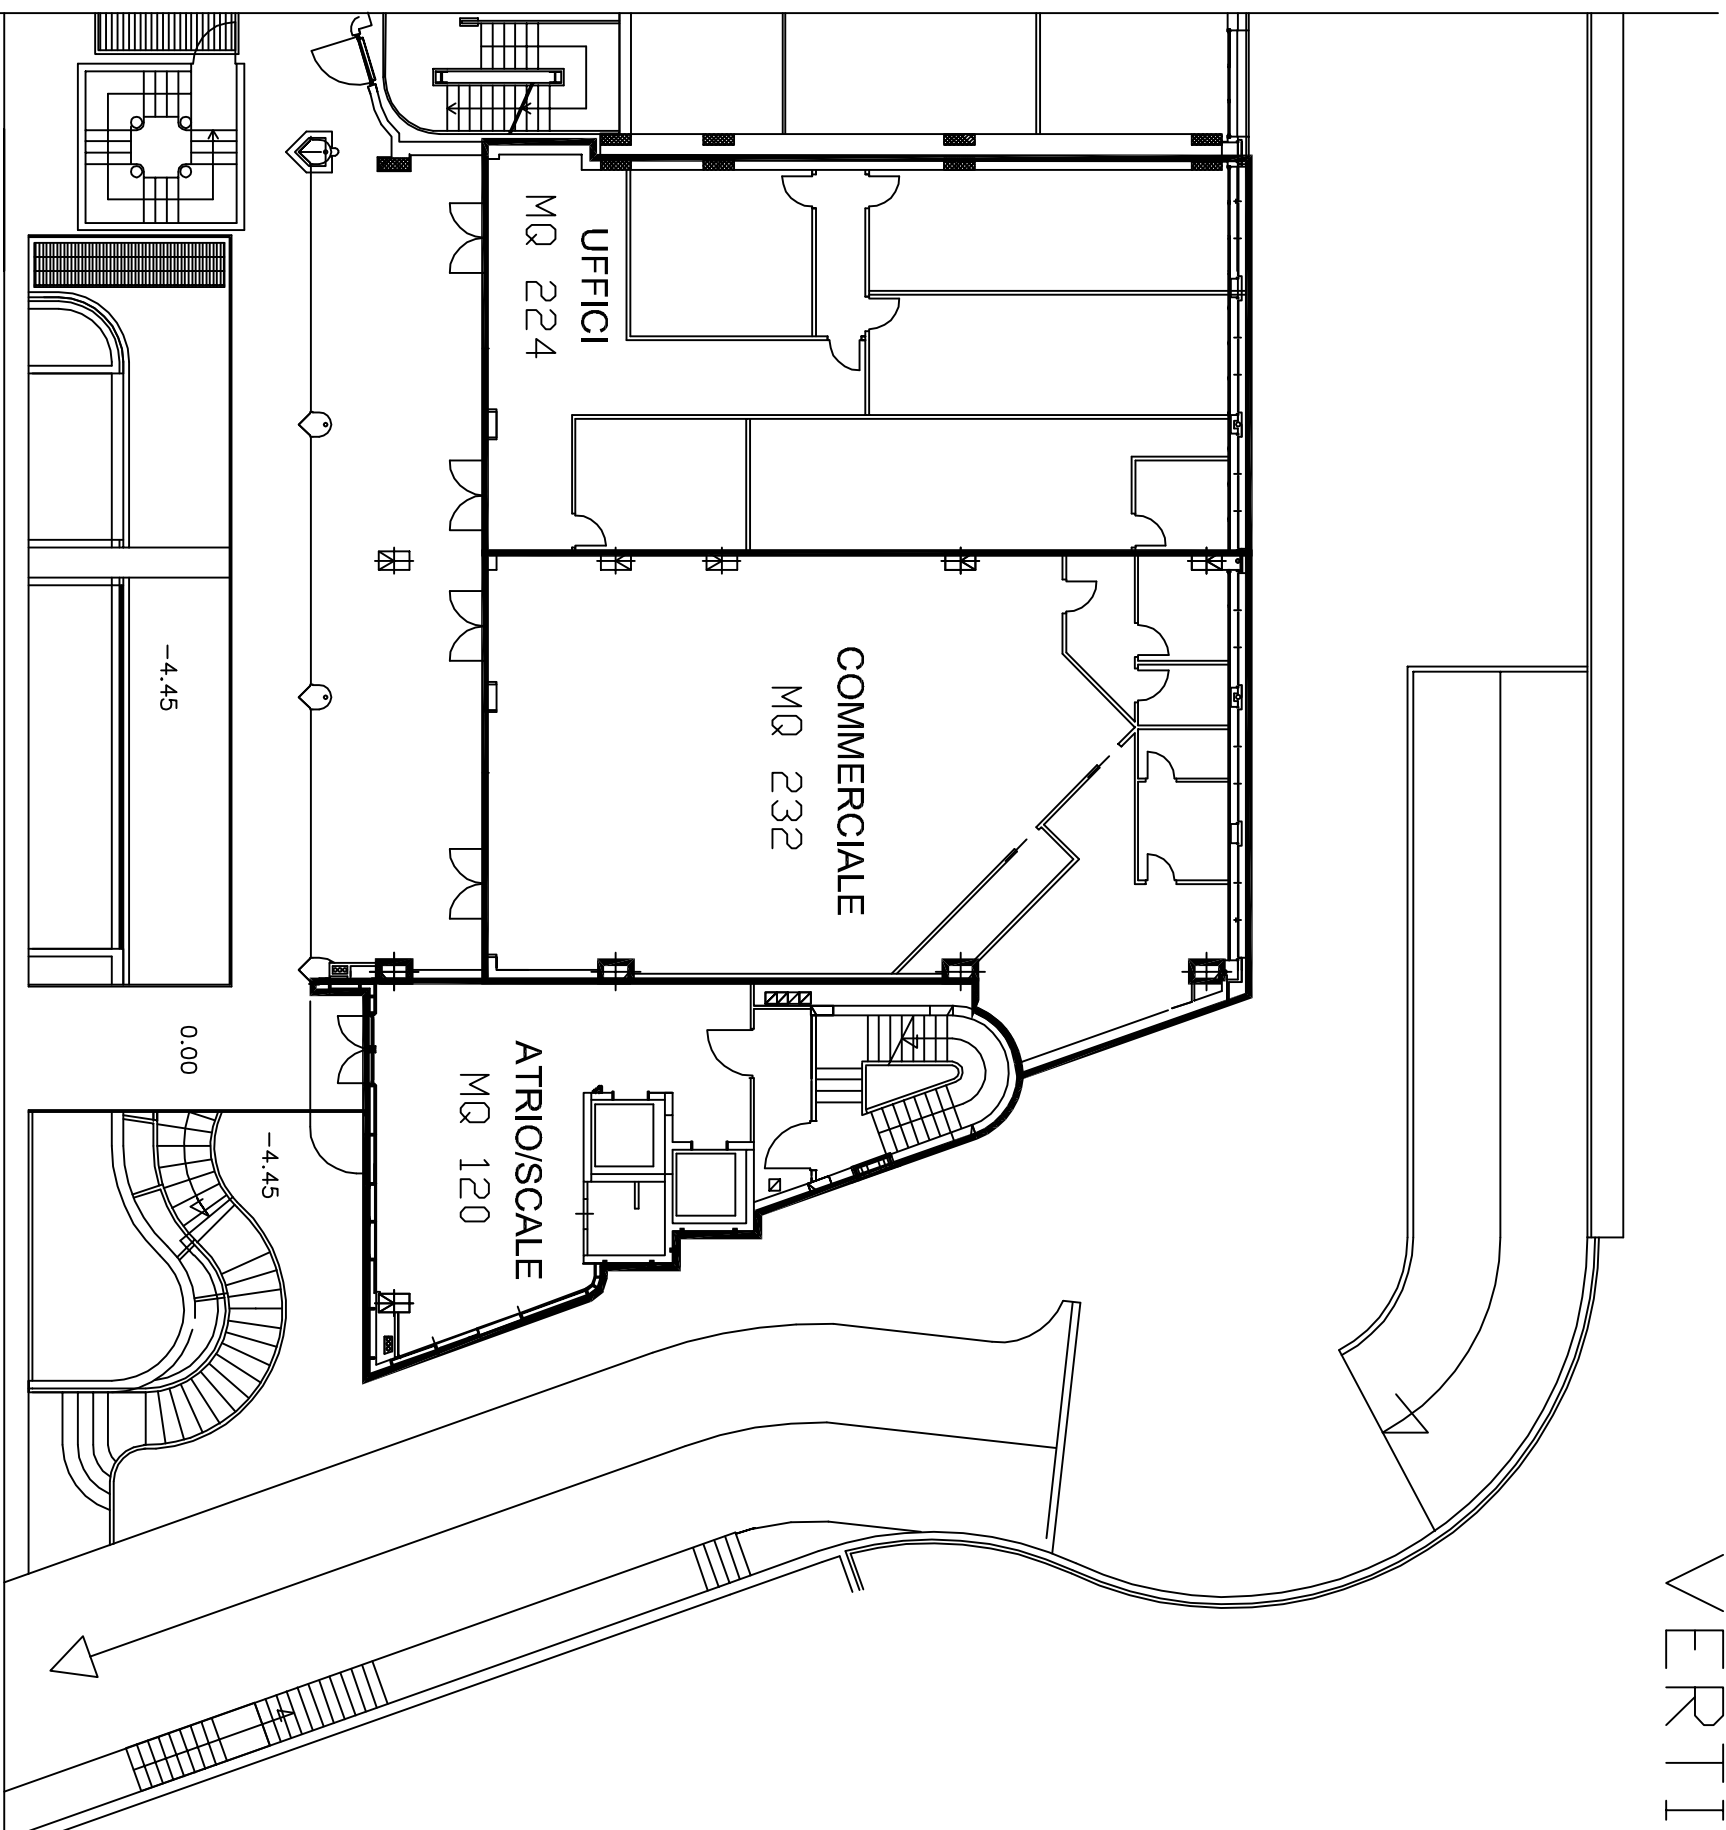

PIANTA PIANO TERRA

STATO DI FATTO